

Comune di Avigliana
Provincia di Torino

PIANO PARTICOLAREGGIATO
ai sensi dell'art. 38 della L.R. 56/1977 e s.m.i.

ZONA Cb28 DEL PRGC
Via Benetti - Via Don Menzio - Via Sant'Agostino

Progetto preliminare: DGC n° 49 del 17/03/2014
Progetto definitivo: DGC n° _____ del _____



Progetto:

A4
PARTNERS

In RTP con:
arch. Franco Ferrero
dott. geol. Luca Arione
arch. Paolo Rizzato

Il Sindaco:

Il Segretario Generale:

Il Responsabile del Procedimento:

TAVOLA	TITOLO	SCALA
P07	PROGETTO: TIPOLOGIE EDILIZIE, PLANIMETRIE E PROSPETTI	varie
05	mar.2015	Progetto Definitivo
04	nov.2014	Integrazioni al Progetto Preliminare con proposta di Controriduzione
03	lug.2014	Progetto Preliminare con proposta di Controriduzione
02	feb.2014	Progetto Preliminare
01	dic.2013	Bozza di Progetto Preliminare (fase 2)
00	nov.2013	Bozza di Progetto Preliminare
Rev.	Data	Motivo modifica




PIANTA PIANO INTERRATO

Scala 1:500




RECINZIONE TIPO - PROSPETTI E SUGGERZIONI

Scala 1:100

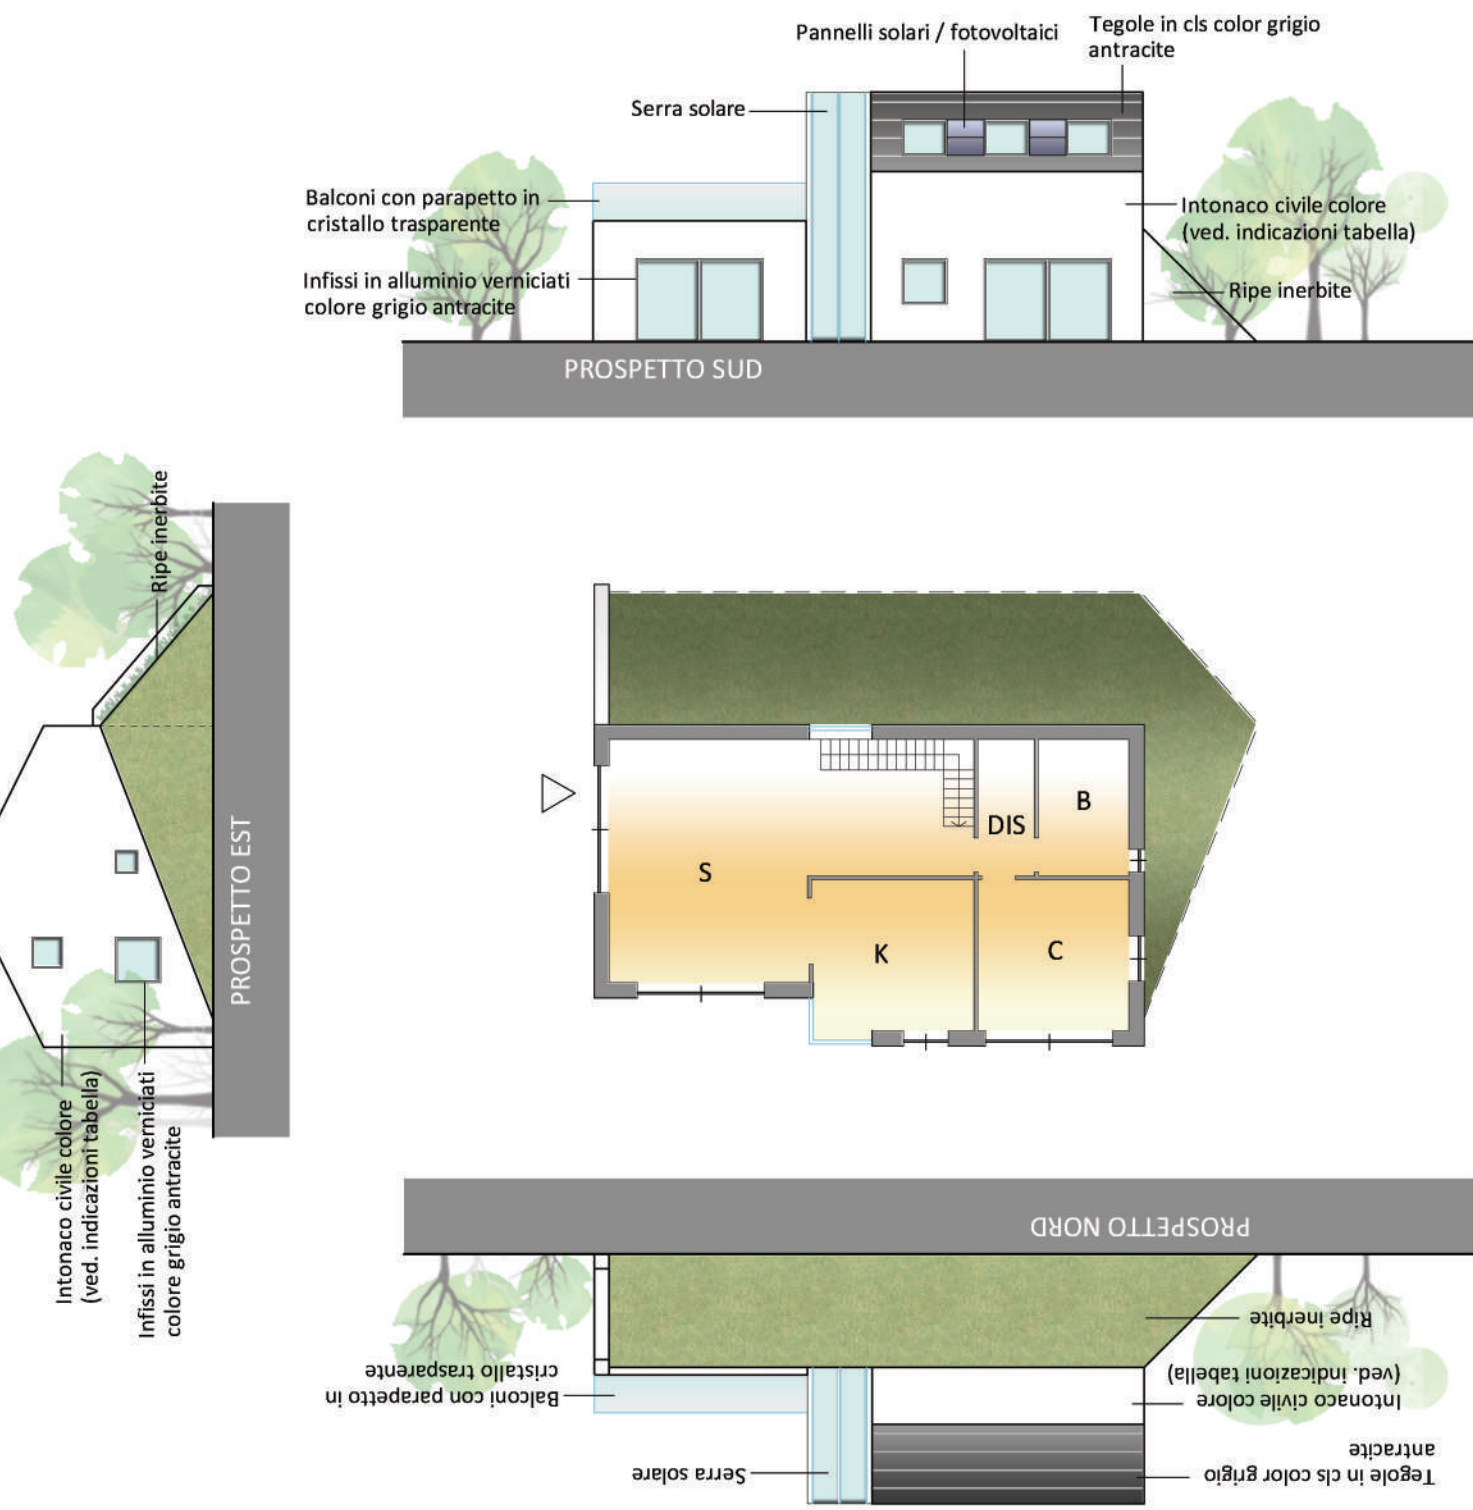

PLANIMETRIA E PROSPETTI - EDIFICIO UNIFAMILIARE/BIFAMILIARE (UMI-2)

Scala 1:200

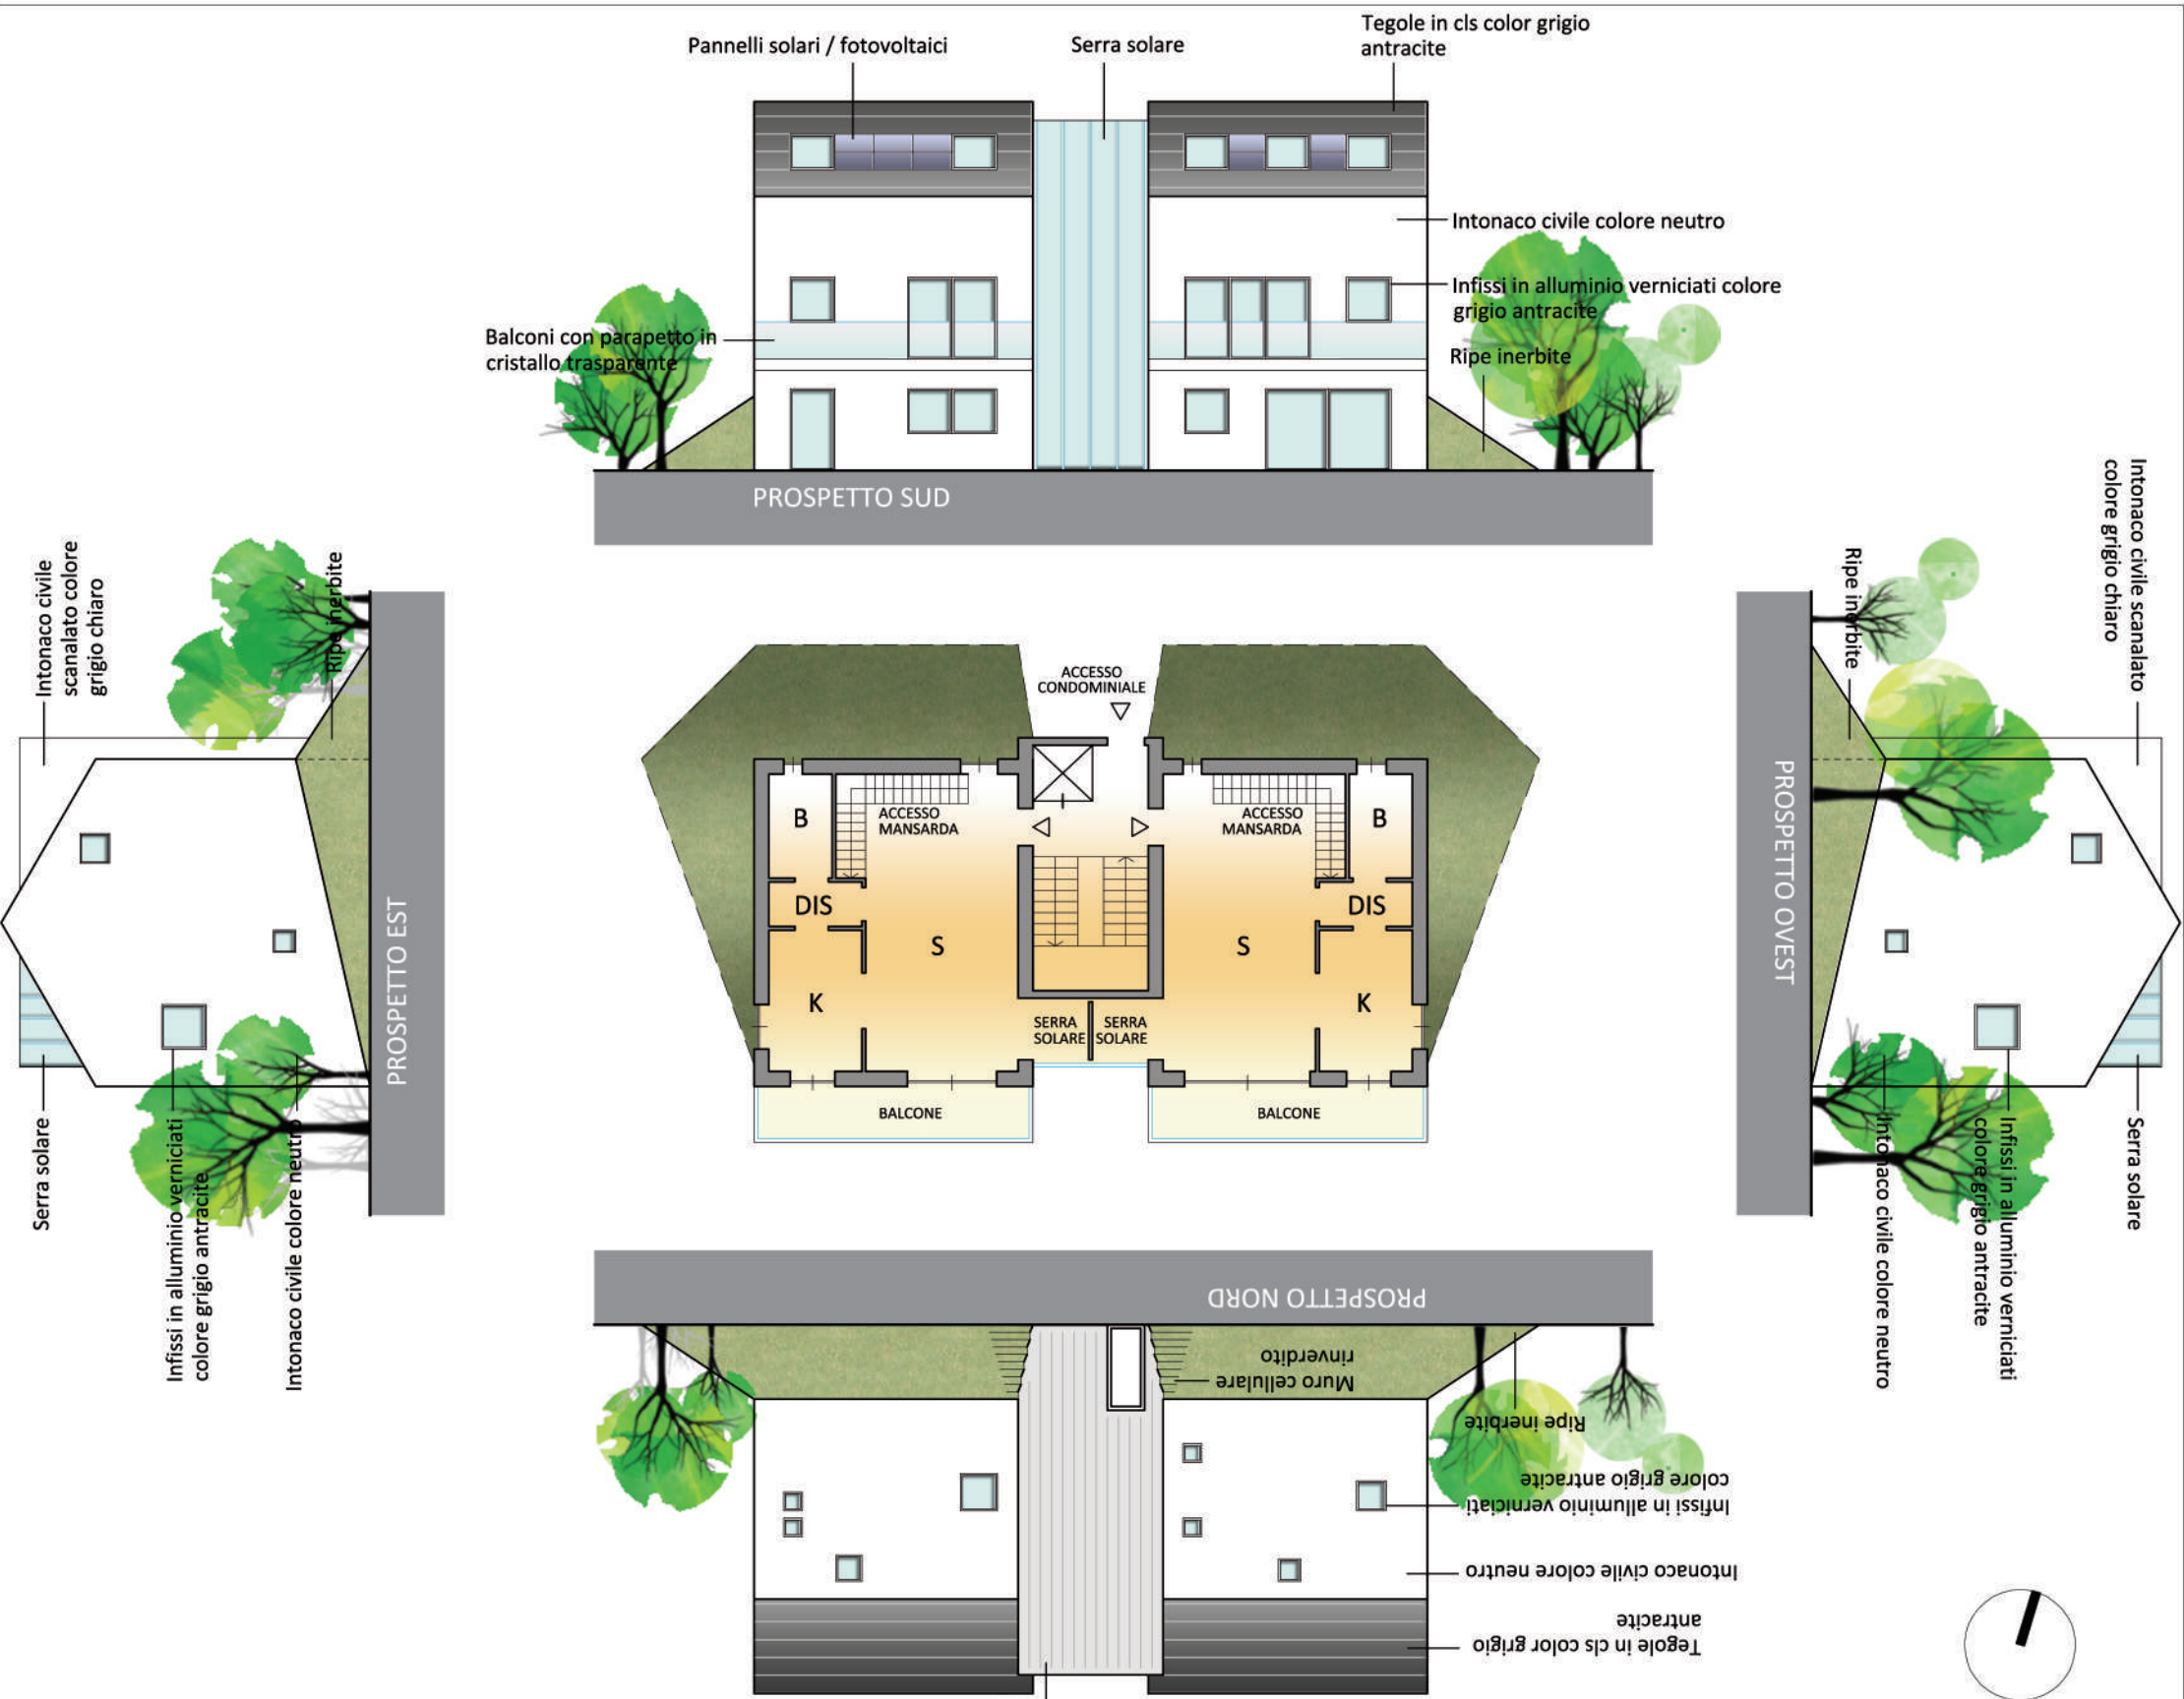

PLANIMETRIA E PROSPETTI - EDIFICIO PLURIFAMILIARE (UMI-2)

Scala 1:200



CARTELLA COLORI SIKKENS PER INTONACI CIVILI (COLORE NEUTRO)




TIPOLOGIA FOTOVOLTAICO INTEGRATO




PLANIMETRIA E PROSPETTI - EDIFICIO CONDOMINIALE (UMI-1)

Scala 1:200

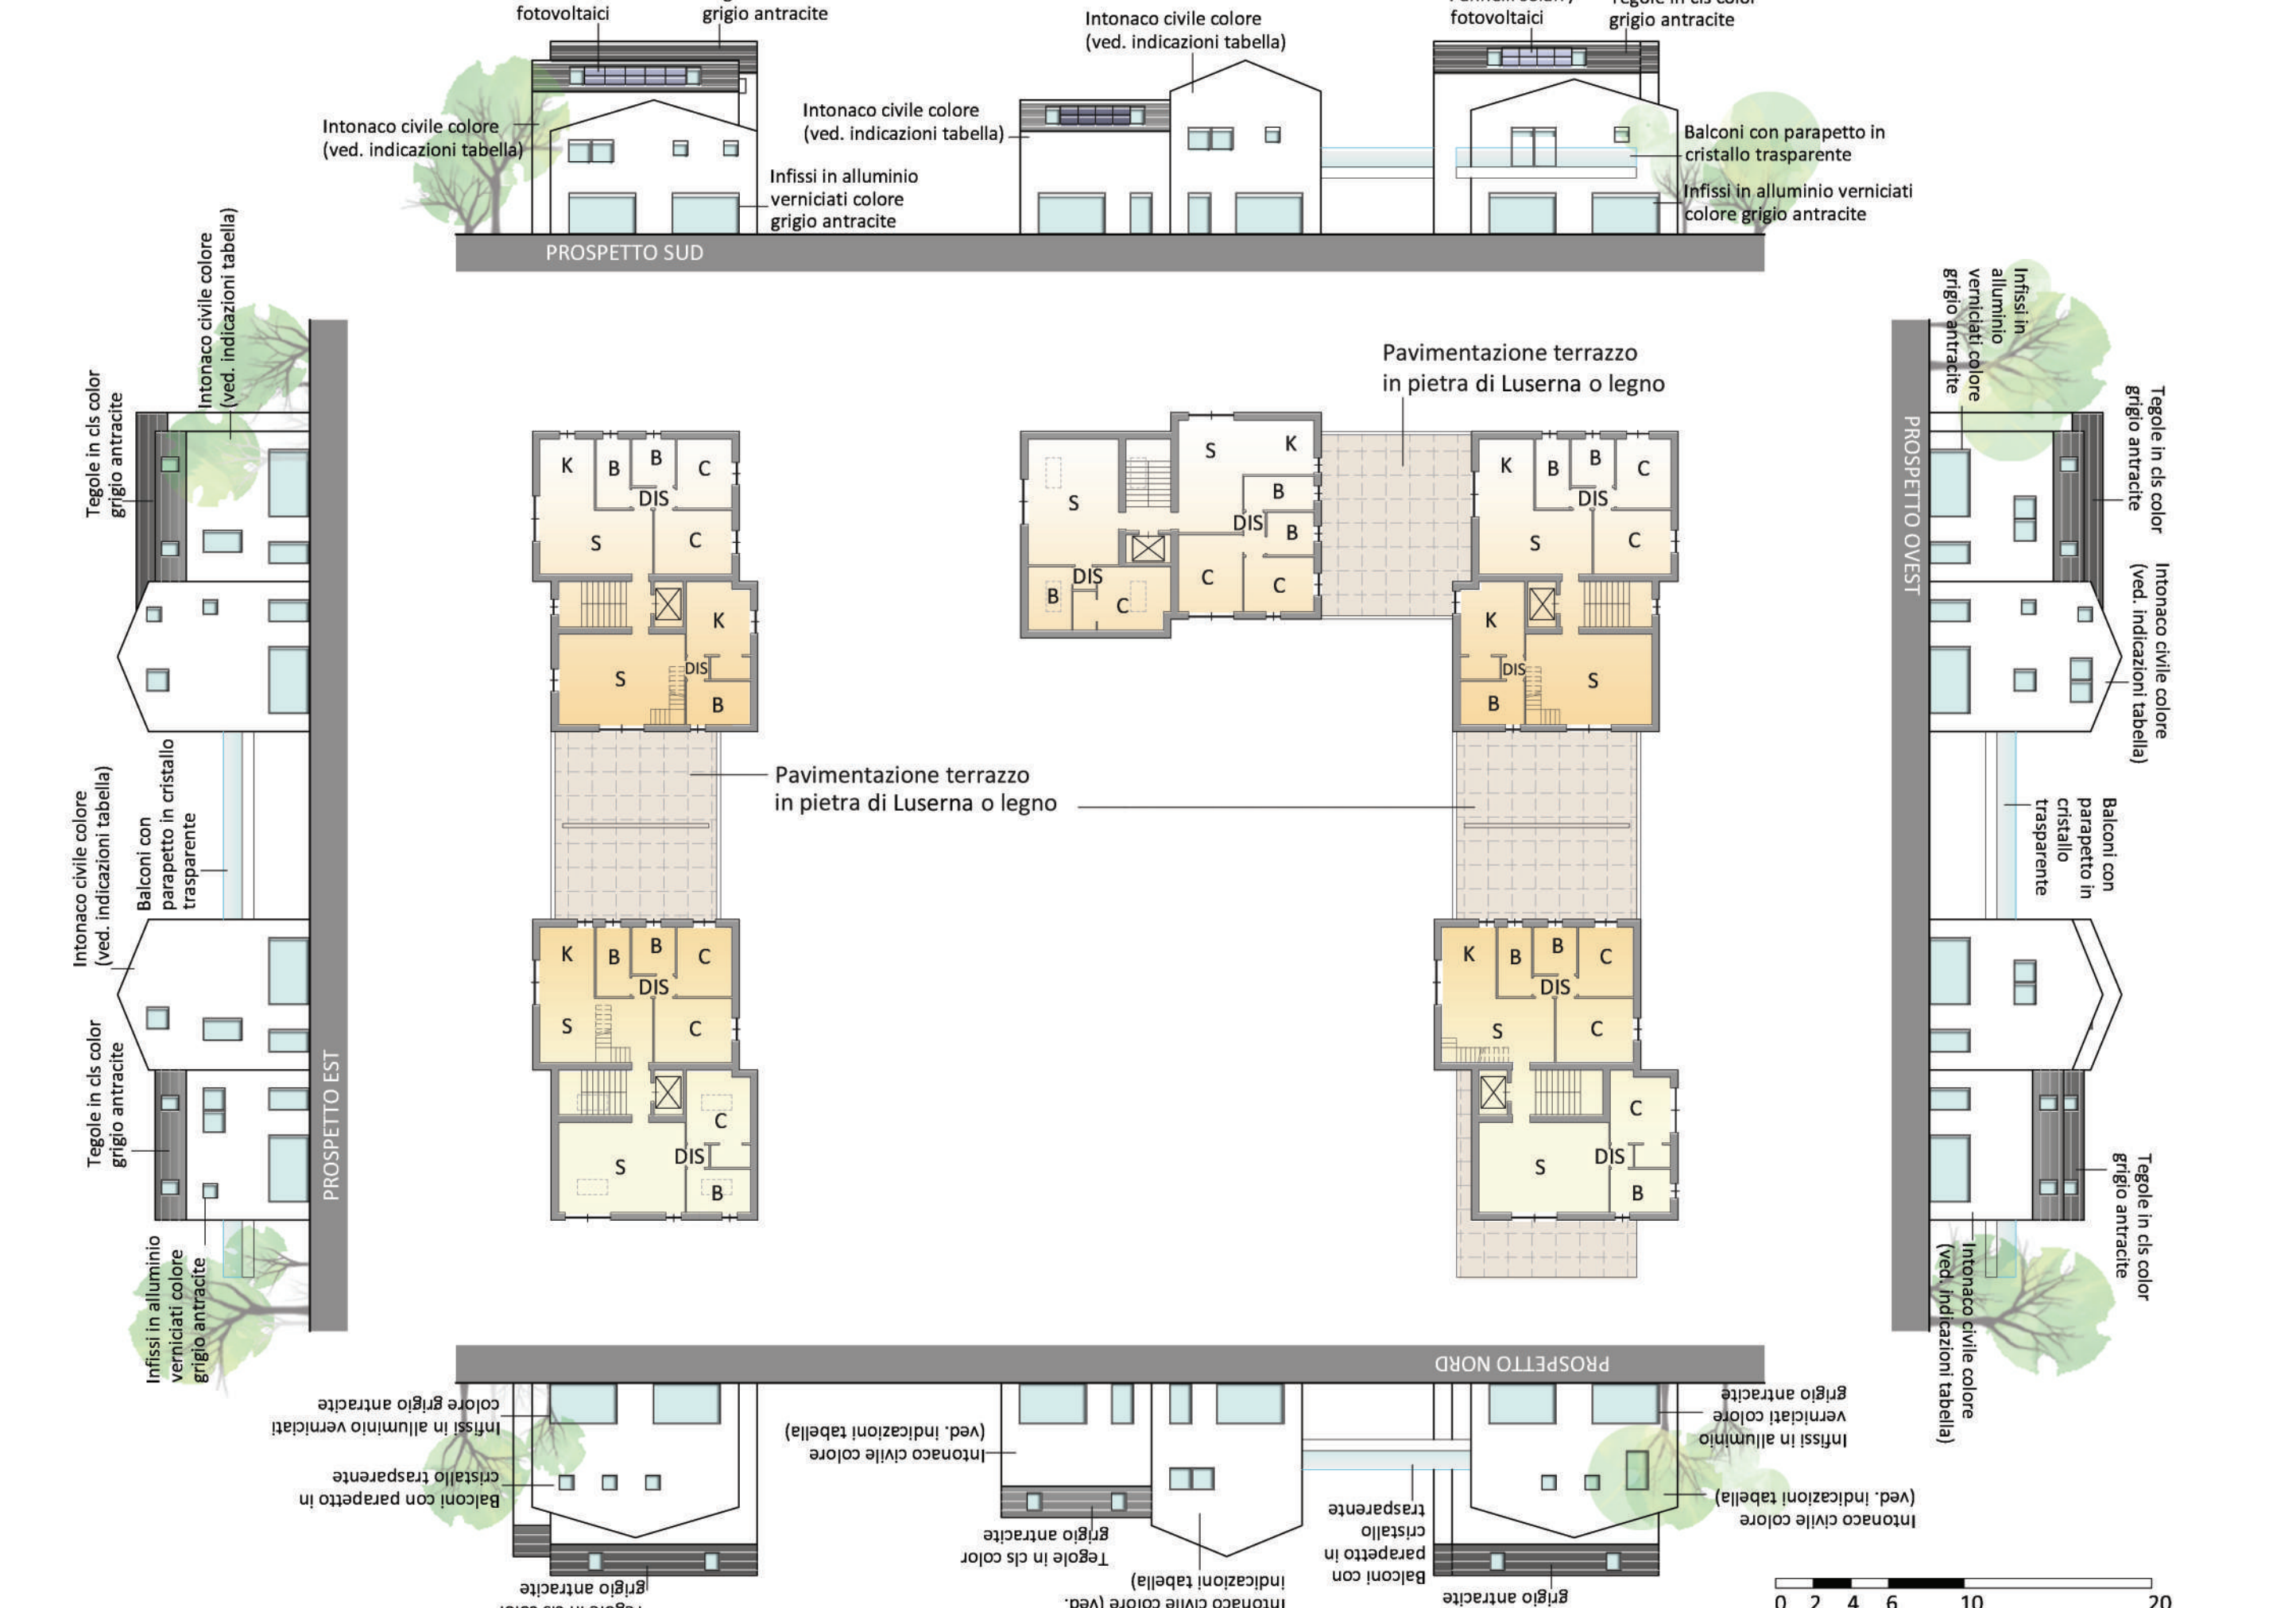

PLANIMETRIA 2° PIANO F.T. E PROSPETTI - COMPLESSO RESIDENZIALE E COMMERCIALE (UMI-4)

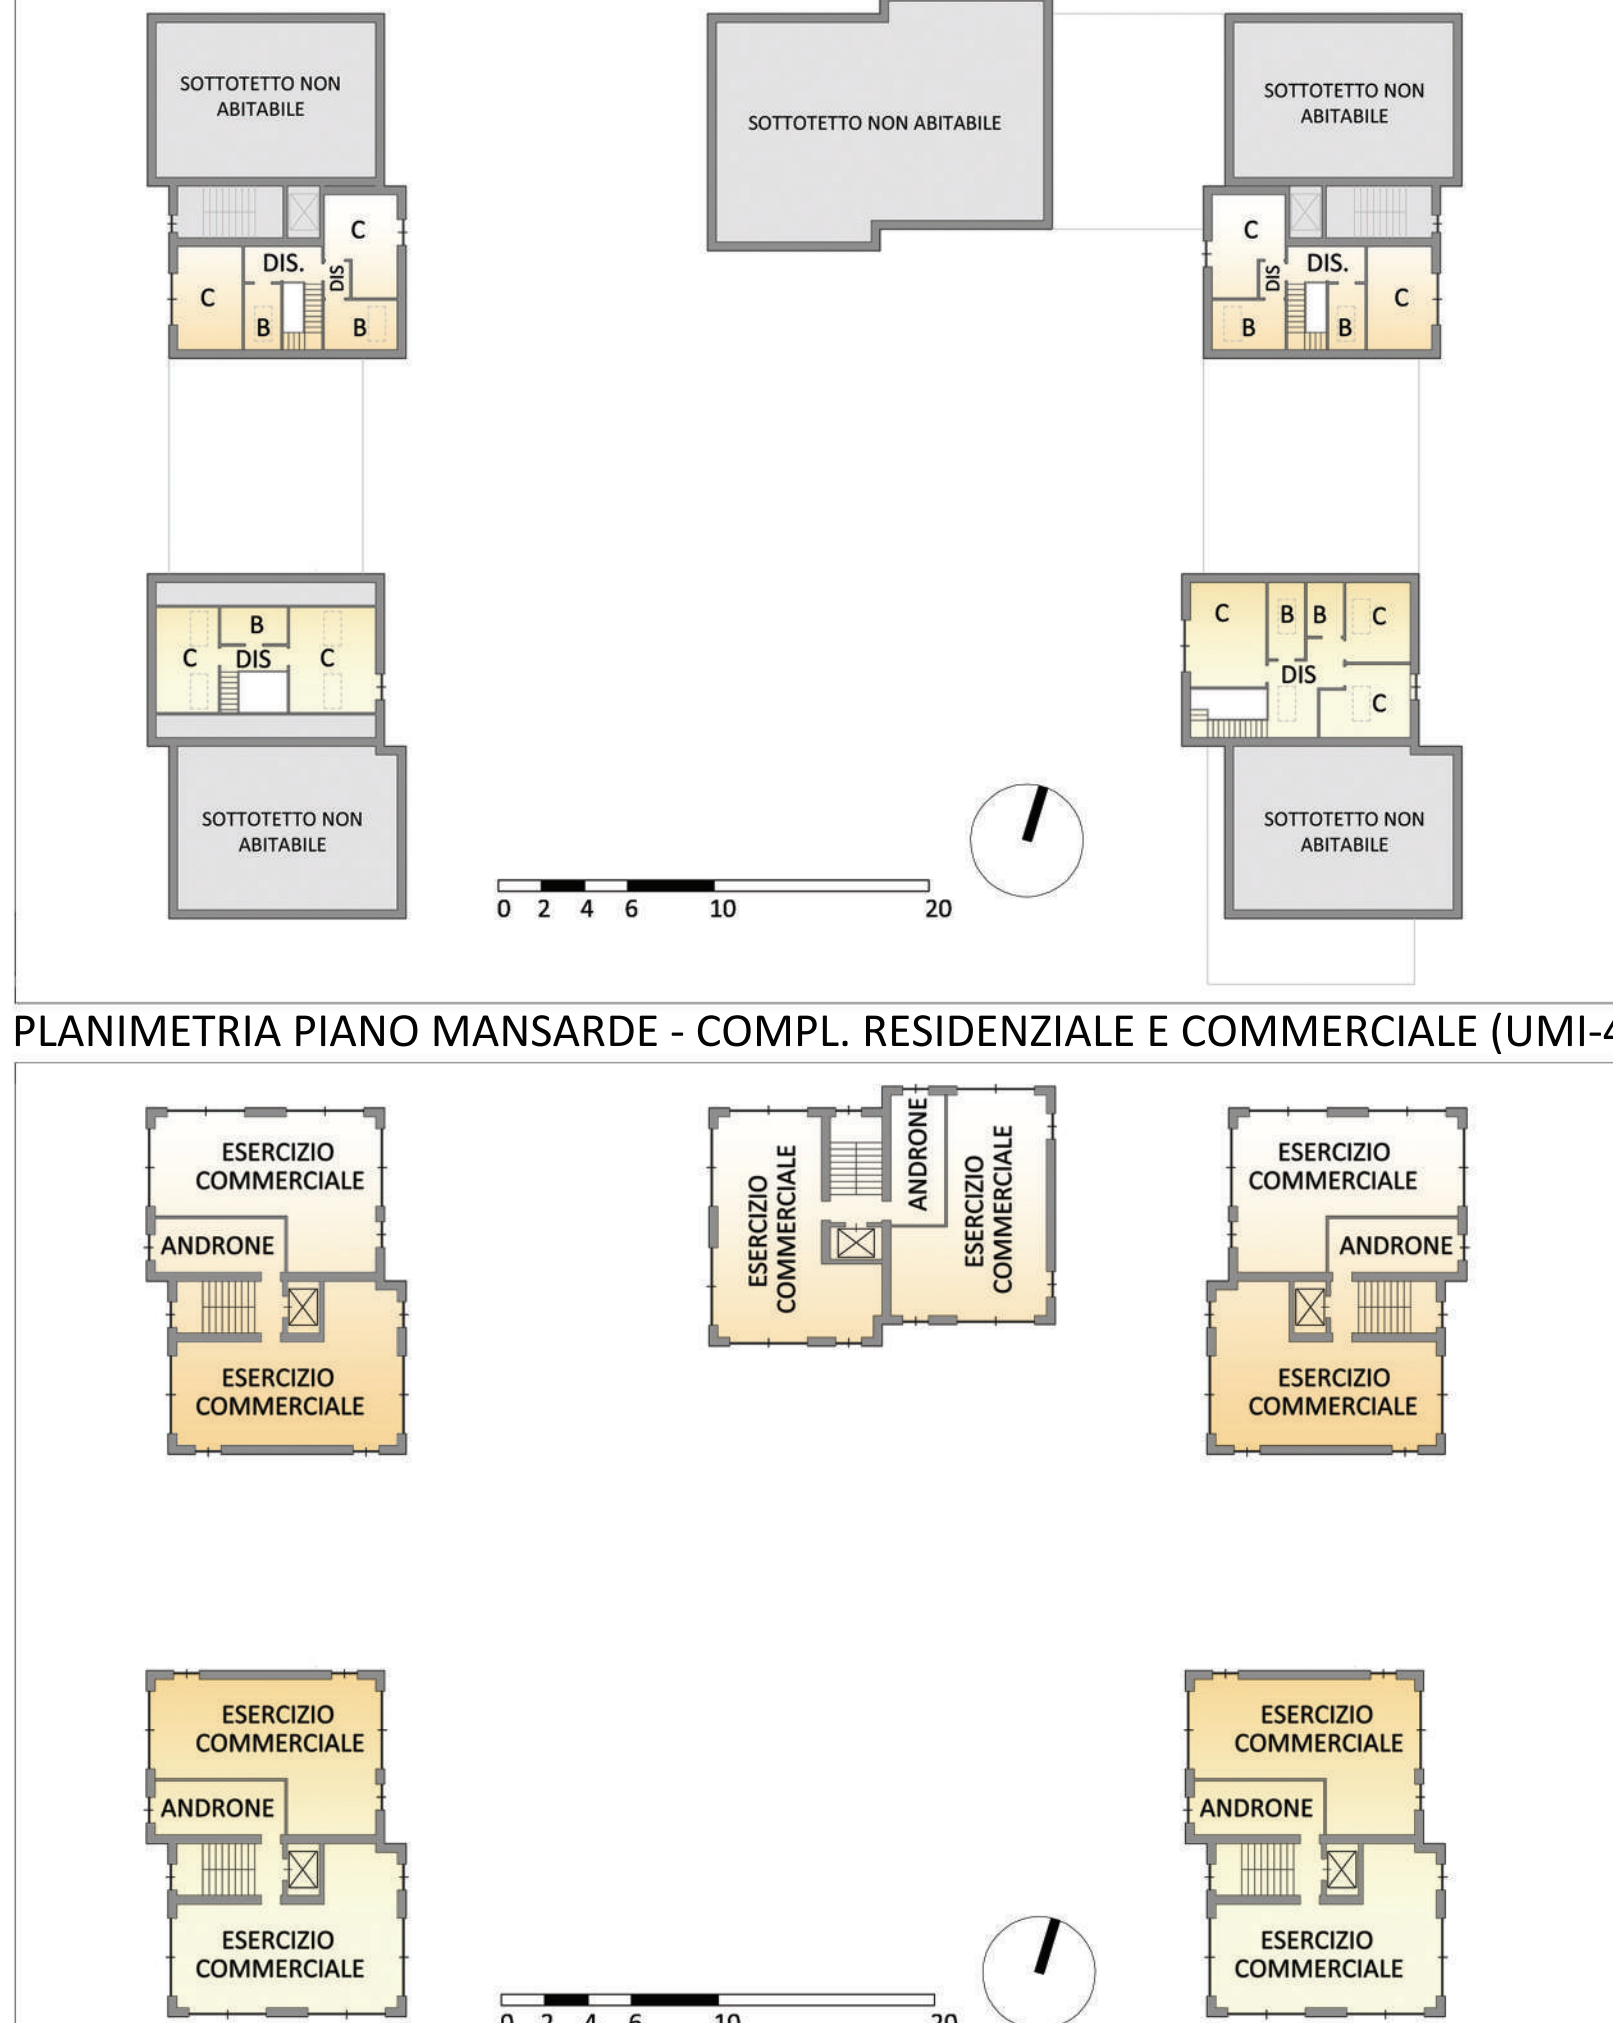

PLANIMETRIA PIANO TERRA - COMPLESSO RESIDENZIALE E COMMERCIALE (UMI-4)