



PLANIMETRIA AREE IN CONCESSIONE – piano primo e soppalco

Piano Primo
Valutazione del Progetto VVF - Scala 1:100

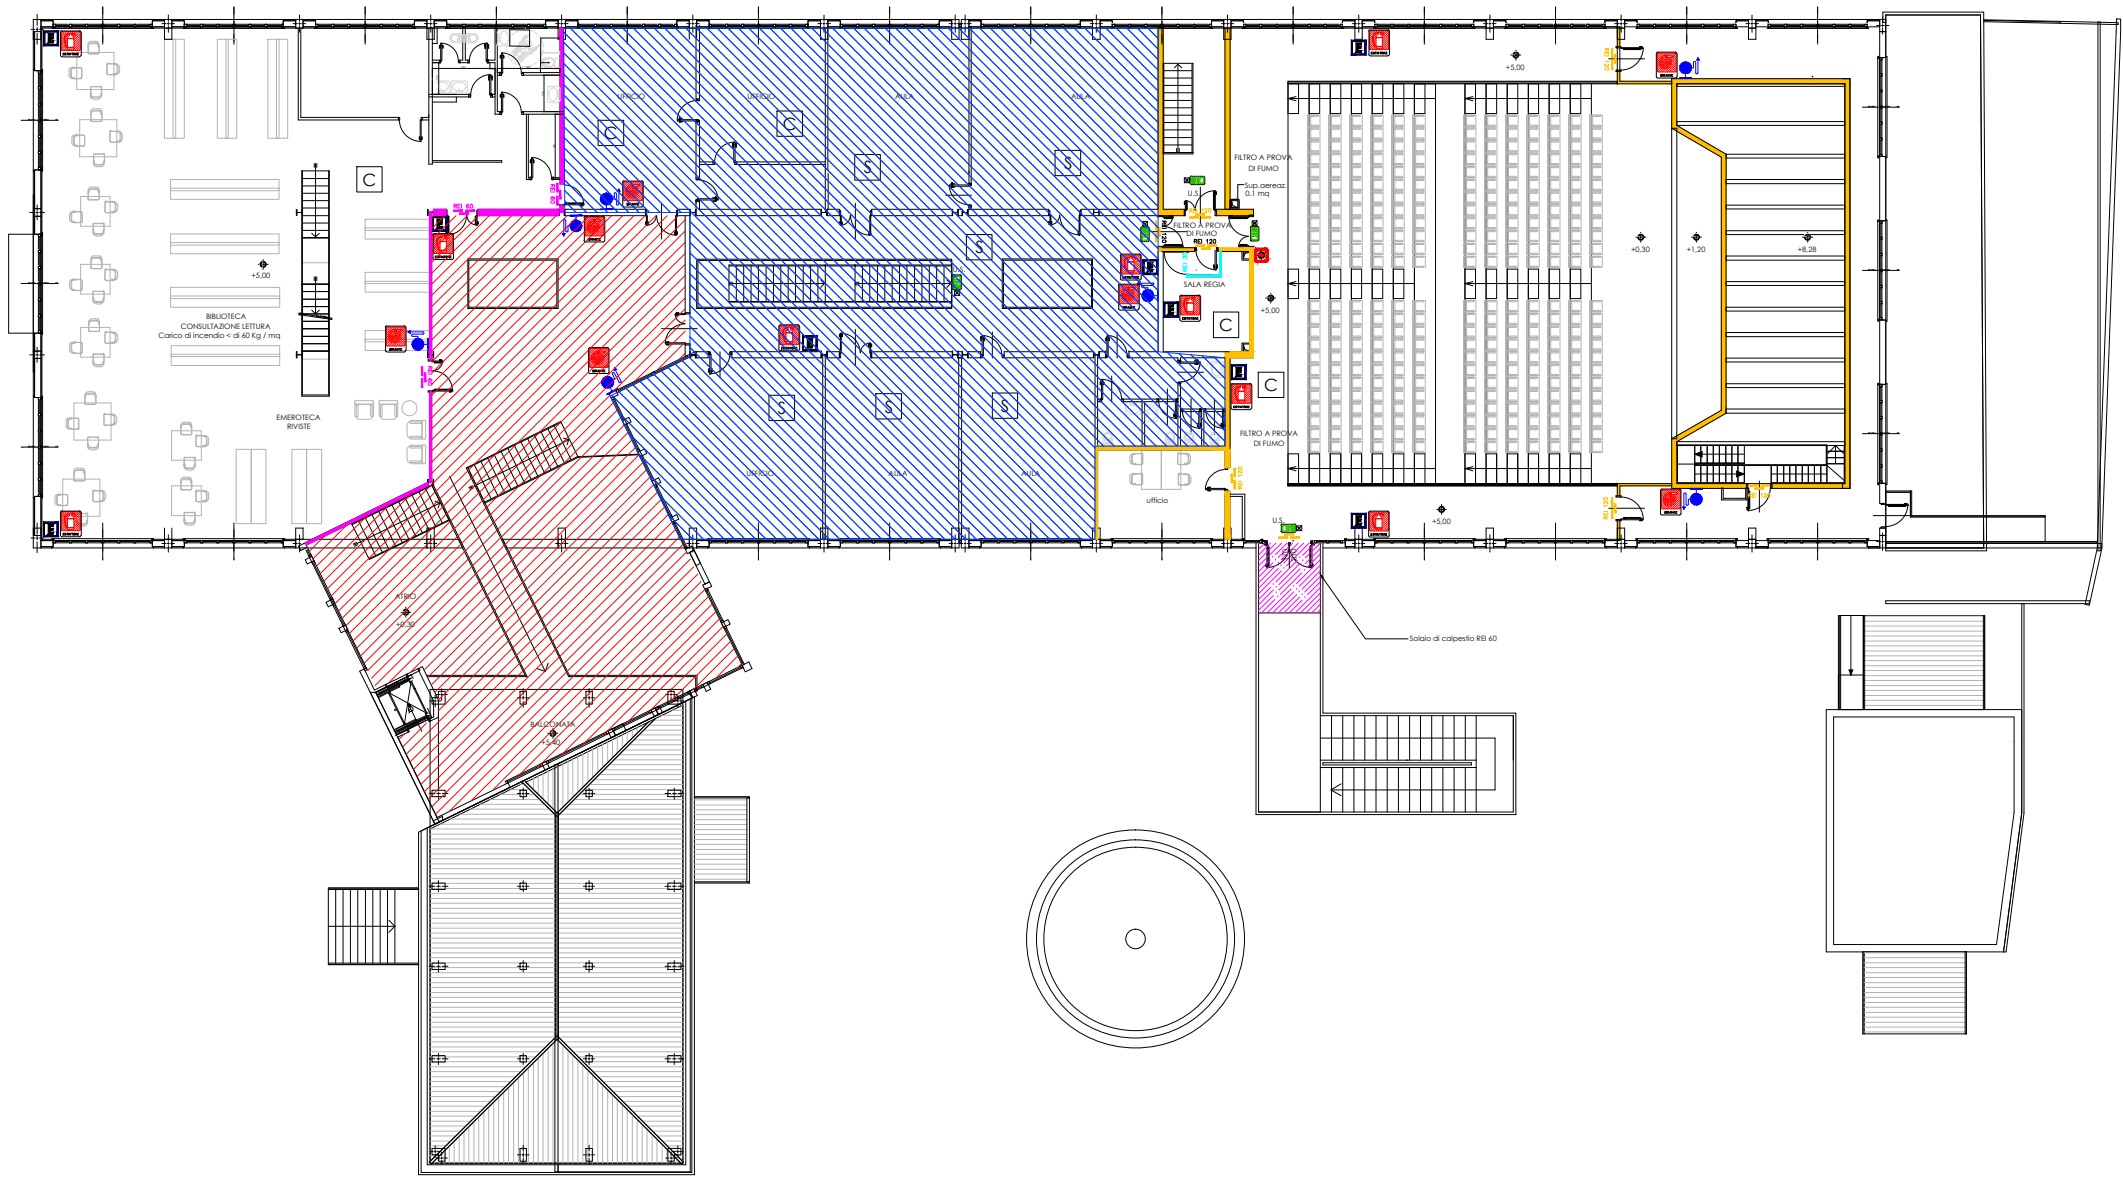

Biblioteca - Piano quota +8,40
Valutazione del Progetto VVF - Scala 1:100

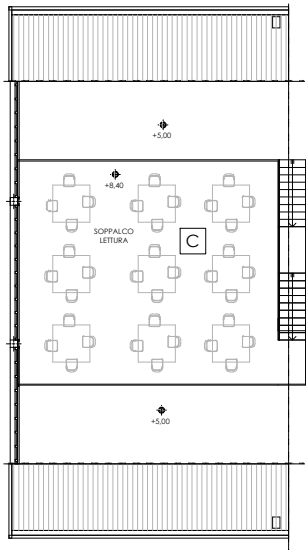

PIANTA PIANO QUOTA +8,40

LEGENDA	
Simbolo	Descrizione
	AREE IN CONCESSIONE AD USO ESCLUSIVO
	AREE IN CONCESSIONE AD USO CONDIVISO
	SPAZI AD USO COMUNE INTERNI