



CITTA' di AVIGLIANA

Provincia di TORINO

ESTRATTO

VERBALE DI DELIBERAZIONE DELLA GIUNTA COMUNALE

N. 141

OGGETTO: APPROVAZIONE AGGIORNAMENTO PROGETTUALE PREDISPOSTO DALLA SOC. SITAF PER LA REALIZZAZIONE DI OPERE MIGLIORATIVE INTERVENTO DI SISTEMAZIONE DEFINITIVA C.SO TORINO

L'anno **2010**, addì **31** del mese di **Maggio** alle ore **15.00** nella solita sala delle adunanze, regolarmente convocata, si è riunita la Giunta Comunale nelle persone dei Signori:

Sindaco - MATTIOLI Carla	SI
Assessore - REVIGLIO Arnaldo	SI
Assessore - ARCHINA' Giuseppe	SI
Assessore - BRACCO Angela	SI
Assessore - BRUNATTI Luca	SI
Assessore - MARCECA Baldassare	NO
Assessore - TAVAN Enrico	NO

Partecipa alla seduta il Segretario Generale Dott. GUGLIELMO Giorgio.

Il Sindaco, riconosciuta legale l'adunanza, dichiara aperta la seduta.

LA GIUNTA COMUNALE

Vista la proposta di deliberazione n. 326 predisposta dall'Area Lavori pubblici e Tecnico Manutentiva – Settore Lavori Pubblici e Tecnico Manutentiva in data 31/05/2010 allegata alla presente deliberazione per farne parte integrante e sostanziale, avente ad oggetto: "APPROVAZIONE AGGIORNAMENTO PROGETTUALE PREDISPOSTO DALLA SOC. SITAF PER LA REALIZZAZIONE DI OPERE MIGLIORATIVE INTERVENTO DI SISTEMAZIONE DEFINITIVA C.SO TORINO"

Ritenuta la proposta meritevole di accoglimento per le motivazioni tutte in essa contenute;

Acquisiti i pareri in ordine alla regolarità tecnica e contabile ai sensi dell'art. 49 del D. Lgs 18.8.2000 n. 267, Testo unico delle leggi sull'ordinamento degli enti locali, che allegati alla presente deliberazione ne fanno parte integrante e sostanziale;

Visti gli artt. 42 e 48 del Testo Unico approvato con D. Lgs. n. 267 del 18/8/2000 in ordine alla competenza degli organi comunali;

Vista la deliberazione consiliare n. 31 del 23/4/2010, dichiarata immediatamente eseguibile, con cui è stato approvato il bilancio di previsione dell'esercizio 2010 e pluriennale 2010/2012;

Vista la deliberazione della Giunta Comunale n. 118 del 17.5.2010, dichiarata immediatamente eseguibile, con la quale è stato approvato il piano degli obiettivi assegnati ai Responsabili di Area unitamente alle risorse necessarie per l'esecuzione dei programmi e progetti di bilancio.

Richiamato il Decreto Legislativo 18.8.2000 n. 267 "Testo Unico delle Leggi sull'Ordinamento degli Enti Locali";

Visto lo Statuto Comunale;

Visto il vigente Regolamento di contabilità;

Con votazione unanime espressa in forma palese;

DELIBERA

Di accogliere integralmente la proposta dell' Area Lavori pubblici e Tecnico Manutentiva – Settore Lavori Pubblici e Tecnico Manutentiva allegata alla presente quale parte integrale e sostanziale.

SUCCESSIVAMENTE

Con votazione unanime espressa in forma palese;

DELIBERA

Di dichiarare la presente immediatamente eseguibile ai sensi dell'art. 134, 4° comma, del T.U. approvato con D. Lgs 18/8/2000, n. 267.

Area Lavori Pubblici e tecnico manutentiva

Alla Giunta Comunale
proposta di deliberazione n. 326
redatta dal Settore Lavori Pubblici e Tecnico Manutentivo

OGGETTO: APPROVAZIONE AGGIORNAMENTO PROGETTUALE PREDISPOSTO DALLA SOC. SITAF PER LA REALIZZAZIONE DI OPERE MIGLIORATIVE INTERVENTO DI SISTEMAZIONE DEFINITIVA C.SO TORINO

Premesso che:

- con deliberazione della Giunta comunale n. 25 in data 9/03/2005 veniva espresso parere favorevole sul progetto preliminare di sistemazione viaria della circonvallazione della S.S. 25 tra il Km 22+200 ed il Km 24+100 predisposto dalla Soc. SITAF (concessionaria ANAS per la costruzione dell'autostrada Torino-Bardonecchia); tale intervento, previsto nel progetto "Lotto 28 – I° stralcio della costruzione dell'autostrada Torino-Bardonecchia, è inserito nel protocollo d intesa approvato dalla Giunta Provinciale in data 24/03/1995 prot. n. 44-65384-95;
- con deliberazione consiliare n. 143 in data 26/10/2005, dichiarata immediatamente eseguibile, veniva approvato il protocollo di intesa e la relativa tavola grafica riepilogativa predisposto dalla Soc. SITAF relativamente alle opere di sistemazione viaria della circonvallazione della S.S. 25 tra il Km 22+200 ed il Km 24+100 in comune di Avigliana;
- con deliberazione di G.C. n. 134 del 9/07/2008, dichiarata immediatamente eseguibile, veniva approvato il progetto migliorativo delle opere di sistemazione viaria della circonvallazione della S.S. 25;

CONSIDERATO CHE:

- la Soc. SITAF sta realizzando le opere di sistemazione viaria di Corso Torino connesse alla realizzazione della variante alla S.S. 589 "dei Laghi di Avigliana", opra inserita nel "Piano degli Interventi" di cui alla L9/10/2000, n. 285 e s.m.i. - Giochi Olimpici Invernali Torino 2006;
- emerge la necessità di apportare delle varianti migliorative alle opere succitate per meglio soddisfare le esigenze di questa A.C. con particolare riferimento a:
 - prolungamento e completamento piste ciclabili
 - modifica rotatoria
 - ampliamento parcheggi
 - potenziamento impianti I.P.
 - opere di rinverdimento
 - adeguamento segnaletica
- l'art. 7 del D.P.R. 380/2001 – parte del Titolo II- Titoli abilitativi – dispone "Non si applicano le disposizioni del presente titolo per: omissis ... c) opere pubbliche dei comuni deliberate dal consiglio comunale, ovvero dalla giunta comunale, assistite dalla validazione del progetto, ai sensi dell'art. 47 del D.P.R. 21/12/1994 N. 554".
- a tal uopo la Soc. SITAF ha predisposto apposito aggiornamento progettuale, presentato in data 21/05/2010, prot. n. 0009266, il quale, costituito da tavola unica, risulta rappresentativo degli interessi

diffusi promossi da questa Amministrazione a titolo di esclusiva proposizione di autorizzazione modificativa all'Ente di competenza;

- ritenuto detto progetto migliorativo meritevole di condivisione, si ritiene di procedere alla sua approvazione per le specifiche finalità di cui all'art. 7 del D.P.R. 380/2001;

SI PROPONE CHE LA GIUNTA COMUNALE

1° - Di approvare, condividendone il contenuto, per le specifiche finalità di cui all'art. 7 del D.P.R. 380/2001, il progetto migliorativo delle opere di sistemazione definitiva di Corso Torino, predisposto dalla Soc. SITAF, costituito da unica tavola denominata planimetria generale di raffronto – scala 1:500 – revisione Maggio 2010.

2° - Di dare atto che dal presente atto non deriva alcun onere a carico del Bilancio comunale

3- Di dichiarare, attesa l'urgenza, con voto palese ed unanime, il presente provvedimento immediatamente eseguibile ai sensi dell'art. 134, 4° comma del T.U., approvato con D.Lgs. 18 agosto 2000, n. 267.


Avigliana, 31 Maggio 2010

Il Responsabile Area Lavori Pubblici
e tecnico manutentiva
(Arch. Paolo Caligaris)

\lf

L'Assessore ai lavori pubblici

(Giuseppe Archinà)

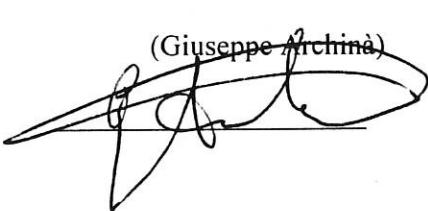



Pareri

Comune di Avigliana

— Estremi della Proposta

Proposta Nr. 2010 / 326

Ufficio Proponente: Lavori Pubblici e Tecnico Manutentivo

Oggetto: APPROVAZIONE AGGIORNAMENTO PROGETTUALE PREDISPOSTO DALLA SOC. SITAF PER LA REALIZZAZIONE DI OPERE MIGLIORATIVE INTERVENTO DI SISTEMAZIONE DEFINITIVA C.SO TORINO

— Parere tecnico

Ufficio Proponente (Lavori Pubblici e Tecnico Manutentivo)

In ordine alla regolarità tecnica della presente proposta, ai sensi dell'art. 49, comma 1, TUEL - D.Lgs. n. 267 del 18.08.2000, si esprime parere FAVOREVOLE.

Sintesi parere: Parere Favorevole

Data 31/05/2010



Il responsabile di Settore
Arch. Paolo CALIGARIS

— Parere contabile


Contabilità e Bilancio

In ordine alla regolarità contabile della presente proposta, ai sensi dell'art. 49, comma 1, TUEL - D.Lgs. n. 267 del 18.08.2000, si esprime parere

Sintesi parere: *Mou sofferto a parere contabile*

31/05/2010

Resposabile del Servizio Finanziario
(MOLLAIR SUSANNA)
Il Funzionario incaricato

 

COPIA ALBO: **ATTI**

LL PP.

- SEGRETERIA
 - CULTURA
 - LL.PP.
 - U.T.C.
 - VIGILI
 - RAGIONERIA
 - TRIBUTI
 - AMBIENTI ED ENERGIA
 - SERVIZI CIVICI E DI SUPPORTO

- STAF confezione (al LL.PP. per pratiche come dc. interi) tel. 211111111111
-

Del che si è redatto il presente verbale.

IL SINDACO
f.to Dr.ssa MATTIOLI Carla

IL SEGRETARIO GENERALE
f.to Dott. GUGLIELMO Giorgio

CERTIFICATO DI PUBBLICAZIONE

Copia conforme all'originale, un estratto del quale è in pubblicazione all'Albo Pretorio del Comune per quindici giorni consecutivi dal 5 - 3 GIU. 2010.

La deliberazione è stata contestualmente comunicata ai Capigruppo consiliari.

Avigliana, li 5 - 3 GIU. 2010

IL SEGRETARIO GENERALE
Dott. GUGLIELMO Giorgio



ATTESTAZIONE DELLA PUBBLICAZIONE E DELL'ESECUTIVITÀ'

La presente deliberazione:

è stata

viene

pubblicata all'Albo Pretorio del Comune per 15 giorni consecutivi a decorrere dal 5 - 3 GIU. 2010.

è stata contestualmente comunicata ai Capigruppo consiliari;

è divenuta esecutiva in data _____

ai sensi dell'art. 134 - comma 3 - T.U.E.L. 267/2000 -
per scadenza del termine di 10 giorni dalla pubblicazione.

è stata dichiarata immediatamente eseguibile e quindi è diventata esecutiva a decorrere dalla data del presente verbale.

ai sensi dell'art. 134 - comma 4 - T.U.E.L. 267/2000.

Avigliana, li 5 - 3 GIU. 2010

IL SEGRETARIO GENERALE
Dott. GUGLIELMO Giorgio

