



# CITTÀ di AVIGLIANA

Provincia di TORINO  
TEL. 011.97 69 111 - FAX 011.97 69 108

## ESTRATTO

### VERBALE DI DELIBERAZIONE

### DELLA GIUNTA COMUNALE

N. 135

**OGGETTO: APPROVAZIONE INTESA TRA COMUNE E PROPRIETA' VIA UMBERTO I 29 PER REALIZZAZIONE MARCIAPIEDE LAPIDEO IN P.ZZA S. GIOVANNI.**

L'anno **duemiladue**, addì **quattro** del mese di **Luglio** alle ore **16.30** nella solita sala delle adunanze, regolarmente convocata, si è riunita la Giunta Comunale nelle persone dei Signori:

Sindaco - <b>MATTIOLI Carla</b>	<b>SI</b>
Assessore - <b>REVIGLIO Arnaldo</b>	<b>SI</b>
Assessore - <b>ARCHINA' Giuseppe</b>	<b>SI</b>
Assessore - <b>CHIABERGE Claudio</b>	<b>SI</b>
Assessore - <b>MARCECA Baldassare</b>	<b>NO</b>
Assessore - <b>MANCINI Marina</b>	<b>SI</b>
Assessore - <b>BRACCO Angela</b>	<b>SI</b>
Assessore - <b>BRUNATTI Luca</b>	<b>SI</b>

Partecipa alla seduta il Segretario Generale Dr. ssa GAVAINI Ilaria.

Il Presidente, riconosciuta legale l'adunanza, dichiara aperta la seduta.

## **LA GIUNTA COMUNALE**

Vista la proposta di deliberazione predisposta dall'Area Tecnico-Manutentiva – Settore Manutenzione e Lavori Pubblici n. 42 del 3.7.2002, allegata alla presente deliberazione per farne parte integrante e sostanziale, avente ad oggetto: "APPROVAZIONE INTESA TRA COMUNE E PROPRIETA' VIA UMBERTO I 29 PER REALIZZAZIONE MARCIAPIEDE LAPIDEO IN P.ZZA S: GIOVANNI.";

Ritenuta la proposta meritevole di accoglimento per le motivazioni in essa contenute, ma apportando le seguenti modifiche alla bozza del documento d'intesa allegato alla stessa quale parte integrante e sostanziale: nella parte in cui stabilisce che "La lunghezza totale del marciapiede sarà di circa m. 13,30" viene aggiunta la frase "compreso il tratto in via Umberto I"; nella parte in cui stabilisce "Il Comune di Avigliana si impegna a rilasciare detta concessione senza null'altro pretendere" viene aggiunta la frase "fatti salvi i diritti di terzi" ; sono stabilite le modifiche apportate agli allegati A e B.

Acquisiti i pareri in ordine alla regolarità tecnica e contabile (esclusivamente sotto l'aspetto contabile) ai sensi dell'art.49 del D. Lgs 18.8.2000 n. 267, Testo unico delle leggi sull'ordinamento degli enti locali, che allegati alla presente deliberazione ne fanno parte integrante e sostanziale;

Visti gli artt. 42, 48 e 50 del D. Lgs 18.8.2000 n. 267, Testo unico delle leggi sull'ordinamento degli enti locali, in ordine alla competenza degli organi comunali;

Con votazione unanime favorevole espressa in forma palese;

### **DELIBERA**

Di accogliere la proposta dell'Area Tecnico-Manutentiva – Settore Manutenzione e Lavori Pubblici, allegata alla presente quale parte integrante e sostanziale, integrandola con le modifiche di cui sopra.

### **SUCCESSIVAMENTE**

Con votazione unanime favorevole espressa in forma palese;

### **DELIBERA**

Di dichiarare la presente immediatamente eseguibile ai sensi dell'art. 134, 4° comma. Del D.Lgs 18.8.2000 n. 267, "Testo unico delle leggi sull'ordinamento degli enti locali".

\*\*\*\*\*



# CITTA' DI AVIGLIANA

PROVINCIA DI TORINO

C. A. P. 10051

Alla GIUNTA COMUNALE

Proposta di deliberazione n. 42/2002

redatta dall'U.T.C. - AREA LL.PP.

OGGETTO: "APPROVAZIONE INTESA FRA COMUNE E PROPRIETA' VIA UMBERTO I, 29 PER REALIZZAZIONE MARCIAPIEDE LAPIDEO IN P.ZZA S. GIOVANNI."

Avigliana, lì 3/07/2002

IL RESPONSABILE AREA LL.PP. TECNICO-MANUTENTIVA

Foto (Arch. CALIGARIS Paolo)

L'ASSESSORE AI LL.PP

Foto (ARCHINA' Giuseppe)





# CITTA' DI AVIGLIANA

PROVINCIA DI TORINO

C. A. P. 10051

OGGETTO: APPROVAZIONE INTESA FRA COMUNE E PROPRIETA' VIA UMBERTO I, 29 PER REALIZZAZIONE MARCIAPIEDE LAPIDEO IN P.ZZA S. GIOVANNI;

\*\*\*\*\*

PREMESSO CHE:

- in data 12/4/2002 è stata presentata richiesta di concessione edilizia per l'apertura di una porta di ingresso dei locali siti in P.zza S. Giovanni/Via Umberto I, 27;
- nell'ambito della definizione della concessione edilizia 2002/074, in sede di esame da parte della Commissione edilizia, è stata richiesta la possibilità di definire tra il privato proponente (Sig.ra ALLAIS Claudina) ed il Comune (Area LLPP) la realizzazione di un marciapiede lapideo per migliorare l'accessibilità alla zona;
- a tal fine è stata definita un'intesa tra le parti per permettere la fattibilità di realizzazione dell'opera; in particolare nell'accordo le incombenze vengono così definite:
  - Fornitura materiale in loco e spostamento fontanella a carico Comune
  - Realizzazione marciapiede lapideo a carico privato proponente (Sig.ra ALLAIS Claudina)
- Visti:
  - La deliberazione consiliare n. 28 in data 11/3/2002 con cui è stato deliberato il bilancio di previsione per l'esercizio 2002 e pluriennale 2002/2004;
  - la deliberazione di G.C. n. 42 del 13/3/2002, dichiarata immediatamente eseguibile, con la quale è stato assegnato il PEG per il corrente esercizio;
  - il Testo Unico in materia di ordinamento degli EE.LL. approvato con Decreto Legislativo 18/8/2000, n. 267 ;
  - lo Statuto Comunale;
  - il Regolamento di Contabilità ;

## S I P R O P O N E

1° - Di approvare il documento di intesa tra il Comune (Area LLPP) e la proprietà Via Umberto I, 29 (Sig.ra ALLAIS Claudina) per la realizzazione di marciapiede lapideo della lunghezza di m. 13.30 in P.zza S. Giovanni e Via Umberto I, secondo le modalità indicate nel documento medesimo che si allega al presente atto per formarne parte integrante e sostanziale.

2° - Di autorizzare il Responsabile Area LL.PP. alla sottoscrizione del documento di intesa;

3° - Di dare atto che con determinazione del Responsabile Area LL.PP. verrà assunto l'impegno contabile a fronte dell'onere derivante dal presente atto, ammontante presuntivamente a € 5.165,00 all'int. 2.08.01.03 (PEG 10265) del Bilancio 2002

Avigliana, 3 Luglio 2002

IL RESPONSABILE AREA LLPP  
E TECNICO MANUTENTIVA  
*Flo* (Arch. CALIGARIS Paolo)

varie/intesa per marciapiede



# DOCUMENTO DI INTESA

COMUNE DI AVIGLIANA  
Provincia di Torino

Tra:

-Il Comune di Avigliana

e

-La Proprietà di via Umberto I° n° 29 meglio descritta P. 26 f. 24  
n.237/1 locale P.T. nella persona di Allais Claudina LLSCDN42A64L219K

15 MAG 2002  
Prot. N. 11318  
Cat. .... Cl. .... Fasc. ....

VIENE CONCORDATO TRA LE PARTI CHE:

Il Comune di Avigliana si impegna a fornire in loco d'opera tutto il materiale occorrente alla realizzazione del nuovo marciapiede lapideo e di curare lo spostamento della fontanella il tutto su piazza S. Giovanni.

La Proprietà sopra descritta, di realizzare la posa in opera del materiale fornito dall' Amm. Comunale a regola d' arte.

L'opera verrà realizzata in pietra, porzione del marciapiede sarà a filo piano strada ciottolata e avrà una larghezza complessiva di cm. 120 da filo facciata della casa.

Fronte nuovo ingresso, per una lunghezza di m. 3.70 circa, il marciapiede sarà realizzato con un gradino che porterà l' altezza calpestio a circa +cm. 15/20.

La lunghezza totale del marciapiede sarà di circa Ml. 13.30 ~~comprese~~

~~Piano di fondo in via Umberto II~~

Con la presente scrittura di Intesa tra le parti si conviene che la Proprietà richiedente la concessione edilizia per l' apertura di una porta sulla piazza S. Giovanni, presentata in data 12 Apr. 2002, non sarà mai soggetta ad oneri comunali per l' occupazione di suolo pubblico inerenti ai gradini di discesa al piano strada.

Il Comune di Avigliana si impegna a rilasciare detta concessione senza null'altro pretendere.

*approvato : Marti, Sassi, Benatti, Di Santi*

## DESCRIZIONE DELL'OPERA

- Scavo a mano per una larghezza di cm. 120 circa e una lunghezza di Ml. 13.30 per una profondità di cm. 10/15 dalla quota zero relativa a piano ciottolato esistente.
- Posa in opera del cordolino perimetrale e del cordolo gradino in pietra.
- Realizzazione del battuto con apposite pendenze in pastina di sabbia e cemento appositamente compattata.
- Posa in opera a colla o direttamente a pastina delle pietre a lastricato spessore cm. 03 finitura fiammata o bocciardata.
- Stuccatura finale del lastricato.

## TABELLA MATERIALE

DESCRIZIONE	DIMENSIONE	PEZZI	SVILUPPO
CORDOLINO MARCIAPIEDE	5X5X100 l.	11	Ml. 11
CORDOLINO MARCIAPIEDE testata	5X5X120 l.	3	Ml. 3.60
CORDOLO GRADINO	25X5X100 l.	4	Ml. 4
CORDOLO GRADINO testata	20X5X120 l.	3	Ml. 3.60
LASTRA PIANA BOCCIARDATA	3X115X100 l.	15	Mq. 17.25
SABBIA GRANITA DI FIUME	**	**	Mc. 2.0

## DISEGNI

Allegato A e B


N.B. fare riferimento anche alla richiesta di concessione edilizia.


Avigliana Lì: 15/05/2002

In accordo le Parti firmano e accettano la presente scrittura accettandone la validità e gli accordi.

Comune di Avigliana:

per La Proprietà:

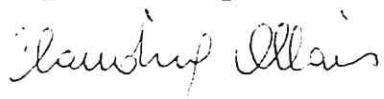


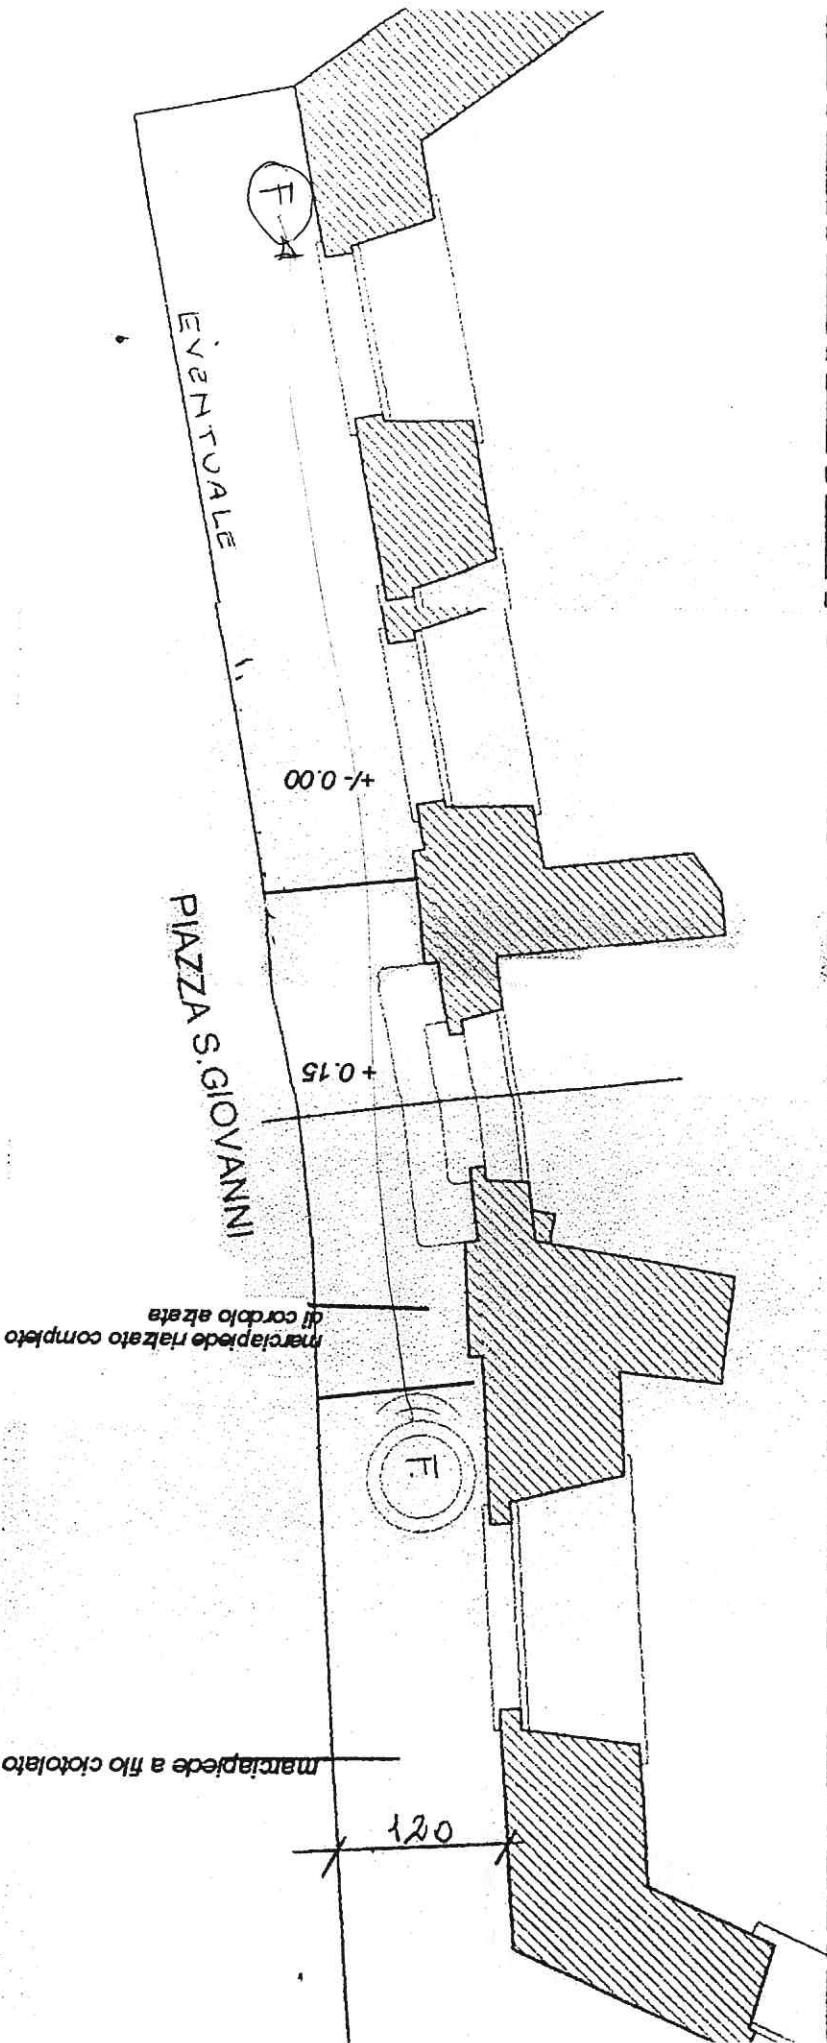

Allegato A

(B)

Allegato

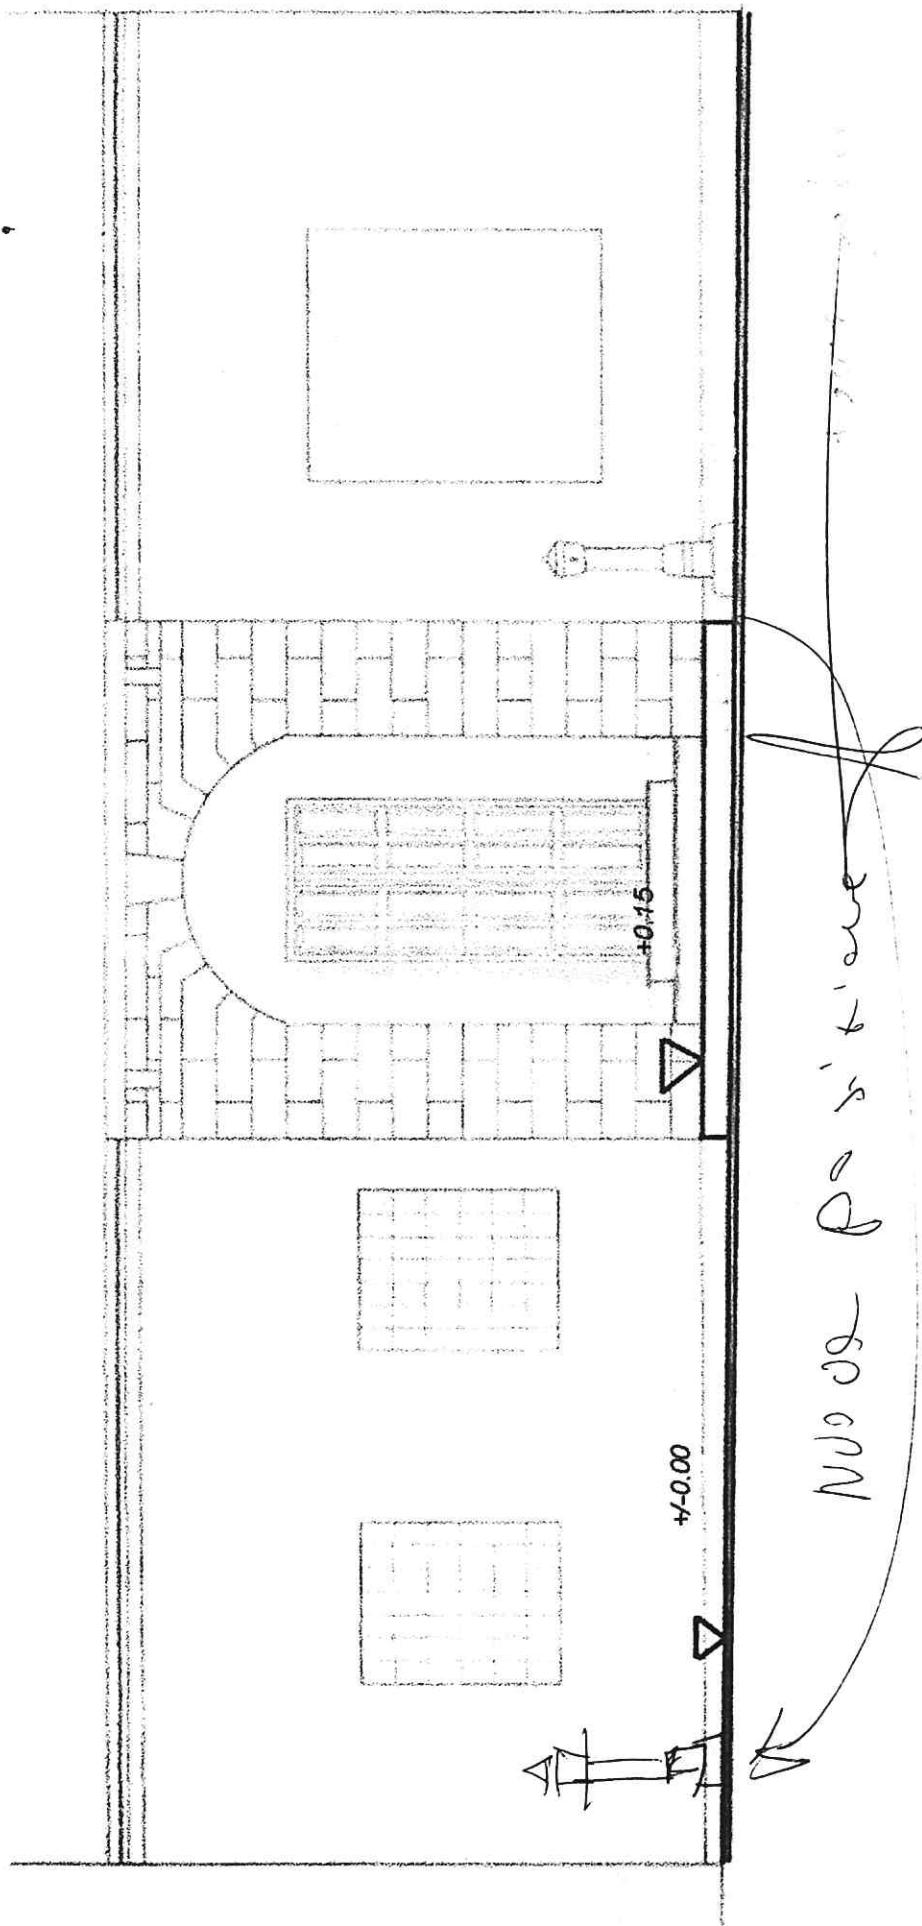

PROSPETTO - STATO DI PROGETTO  
SCALA 1:50



# CITTA' DI AVIGLIANA

PROVINCIA DI TORINO

C. A. P. 10051


ALLEGATO ALLA DELIBERAZIONE G.C. - G.C.N. 135 DEL 4/7/02  
avente ad oggetto:

OGGETTO: " APPROVAZIONE INTESA FRA COMUNE E PROPRIETA' VIA UMBERTO I, 29 PER REALIZZAZIONE MARCIAPIEDE LAPIDEO IN P.ZZA S. GIOVANNI."

Ai sensi e per gli effetti dell'art. 49 del D. Leg.vo 18/8/200, n. 267 "Testo unico delle Leggi sull'ordinamento degli enti locali", vengono espressi i seguenti pareri dei Responsabili dei servizi, in ordine rispettivamente:

a) ALLA REGOLARITA' TECNICA

Parere favorevole.....

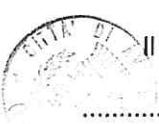.....  
.....  
.....  
3/07/2002  II RESPONSABILE DEL SERVIZIO  
.....  
.....


b) ALLA REGOLARITA' CONTABILE

PARERE FAVOREVOLE

*entusiasmante proposito d'azione contabile*

4 - LUG. 2002

II RESPONSABILE DEL SERVIZIO

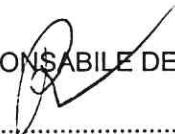

=====





*Del che si è redatto il presente verbale che viene approvato e sottoscritto.*

IL SINDACO  
F.to Dr.ssa MATTIOLI Carla

IL SEGRETARIO GENERALE  
F.to Dr.ssa GAVAINI Ilaria

### CERTIFICATO DI PUBBLICAZIONE

Il sottoscritto Segretario Generale di Avigliana attesta che la presente deliberazione viene affissa all'albo pretorio dell'Ente per 15 giorni consecutivi dal 12 LUG 2002 al n. 1135 del Registro Pubblicazioni, così come prescritto dall'art. 124, c.1, del D.Lgs. 18.8.2000 n.267.

Avigliana, li 12 LUG 2002

IL SEGRETARIO GENERALE  
F.to Dr.ssa IMBIMBO Iris

Per copia conforme all'originale da servire per uso amministrativo.

Avigliana, li 12 LUG 2002



Il sottoscritto Segretario Generale di Avigliana, visti gli atti di ufficio, attesta che la presente deliberazione:

- viene affissa all'Albo Pretorio comunale per 15 gg. consecutivi dal 12 LUG 2002 come prescritto dall'art.124, c.1, del D. Lgs 18.8.2000 n. 267 senza reclami;
- è stata comunicata in elenco con lettera n.16150 in data 12 LUG 2002 il 1° giorno di pubblicazione, ai signori capigruppo consiliari così come prescritto dall'art.125, del D. Lgs 18.8.2000 n. 267: (il relativo testo deliberativo è stato messo a disposizione presso la sede Comunale - Uff. Segreteria);
- è divenuta definitivamente esecutiva il giorno : 04/07/2002 in quanto:

è stata dichiarata immediatamente eseguibile (art.134, c.4, del D. Lgs 18.8.2000 n. 267);

decorsi i dieci giorni dalla pubblicazione (art.134, c. 3, del D. Lgs 18.8.2000 n. 267);

Avigliana, li 12 LUG 2002



Per copia conforme all'originale da servire per uso amministrativo.

Avigliana, li 12 LUG 2002

