



CITTA' di AVIGLIANA

Provincia di TORINO

ESTRATTO

VERBALE DI DELIBERAZIONE

DELLA GIUNTA COMUNALE

N. 137

OGGETTO: APPROVAZIONE SCHEMA CONVENZIONE CON L'ASSOCIAZIONE CULTURALE FABULA RASA.

L'anno **duemilaotto**, addì **nove** del mese di **Luglio** alle ore **15.30** nella solita sala delle adunanze, regolarmente convocata, si è riunita la Giunta Comunale nelle persone dei Signori:

Sindaco	- MATTIOLI Carla	SI
Assessore	- REVIGLIO Arnaldo	SI
Assessore	- ARCHINA' Giuseppe	SI
Assessore	- BRACCO Angela	SI
Assessore	- BRUNATTI Luca	SI
Assessore	- MARCECA Baldassare	SI
Assessore	- TAVAN Enrico	SI

Partecipa alla seduta il Segretario Generale Dott. MIRABILE Emanuele.

Il Sindaco, riconosciuta legale l'adunanza, dichiara aperta la seduta.

Oggetto: Approvazione schema convenzione con Associazione Culturale Fabula Rasa.

LA GIUNTA COMUNALE

Su proposta dell'Assessore alla Cultura Prof.ssa Angela BRACCO

PREMESSO CHE:

- che l'Associazione Culturale Fabula Rasa è locataria dei locali siti in Via Garibaldi 24 – Avigliana di proprietà del Sig. ROMANO Claudio;
- che nei suddetti locali l'Associazione intende svolgere attività socio culturale, con particolare riferimento all'animazione teatrale ed ai progetti di coinvolgimento e formazione di soggetti diversamente abili;
- che per poter realizzare l'iniziativa è necessario variare la destinazione d'uso di parte dei locali suddetti;
- che l'Associazione Fabula Rasa ha proposto all'Amministrazione Comunale la stipula di una convenzione che si rivela di buon interesse e ben si configura nei piani di intervento del Comune di Avigliana in campo sia sociale che culturale;
- che con deliberazione di Consiglio Comunale n° 52 del 4 Maggio 1998, esecutiva è stato stabilito di non assoggettare le attività socioculturali, non a scopo di lucro, agli oneri concessori, ma al solo reperimento degli standard urbanistici ai sensi della L.R. 56/77 – art. 21, comma 3, relativamente ai locali sede dell'attività;
- che è stato prodotto uno schema di convenzione tra le parti;

VISTI:

- la deliberazione del Consiglio Comunale n° 40 del 27/03/2008, esecutiva, si è approvato il Bilancio Comunale di previsione 2008 e pluriennale 2008 – 2010;
- la deliberazione della Giunta Comunale n. 66 del 04.04.2007, dichiarata immediatamente eseguibile, sono stati individuati i responsabili dei settori e attribuiti i budget di spesa e le relative risorse per l'esecuzione dei programmi e dei progetti per l'anno 2007;
- il Decreto Legislativo 18.08.2000 n. 267 “Testo Unico delle Leggi sull'Ordinamento degli Enti Locali”;
- lo Statuto Comunale;
- il Regolamento di Contabilità;

Dato atto che il PARERE TECNICO di cui all'art. 49 del D.lgs. 18.8.2000 n. 267 risulta favorevole;
Dato atto che la presente non è soggetta al Parere di Regolarità Contabile ai sensi dell'art. 49 del D. Lgs. 18.8.2000 n. 267;

Con voti unanimi espressi in forma palese;

DELIBERA

- 1° - Di approvare lo schema di convenzione tra l'Amministrazione Comunale e l'Associazione Culturale Fabula Rasa per la realizzazione del progetto "Teatro senza confini" e per attività di formazione in campo teatrale e sociale.
- 2° - Di dare atto che la suddetta convenzione avrà validità quinquennale e sarà vincolata alla sede di Via Garibaldi 24 – Avigliana.
- 3° - Di autorizzare la variazione temporanea di destinazione d'uso del locale individuato nell'allegata planimetria quale **laboratorio artigianale** per l'espletamento di attività sociali e culturali senza la richiesta di oneri accessori, dando atto che la suddetta variazione è vincolata ai locali, alla durata della convenzione ed all'attività in tale sede da parte dell'Associazione Fabula Rasa.
- 4° - Di dare atto che al cessare della convenzione la destinazione d'uso dei locali di Via Garibaldi 23, Avigliana tornerà ad essere quella primitiva.

Schema di Convenzione tra il Comune di Avigliana e l'Associazione Teatrale Fabula Rasa per l'utilizzo dello spazio-laboratorio sito in Avigliana, via Garibaldi 24, per attività socioculturali.

Premesso:

che il teatro è strumento privilegiato di incontro e conoscenza, un luogo di sperimentazione dei linguaggi e rappresenta un vero laboratorio di integrazione e valorizzazione di specificità, in un contesto collettivo e dinamico;

che il diritto al lavoro e alla cittadinanza attiva per le persone disabili e per quanti vivono condizioni di svantaggio sociale è possibile attraverso la partecipazione e l'integrazione sociale, superando l'isolamento, con l'obiettivo di raggiungere un sufficiente grado di autonomia, benessere e consapevolezza.

che l'attività artistica-sociale svolta sul territorio della valle di Susa dalla Associazione Fabula Rasa, in stretta collaborazione con il Con.I.S.A. "Valle di Susa" e il Comune di Avigliana, attraverso il progetto teatrale "Teatro Senza Confini" ha dimostrato la grande valenza riabilitativa e socializzante delle attività proposte, con l'integrazione di cittadini diversamente abili, in un percorso formativo, creativo e qualificante;

che si tratta di un progetto riconosciuto e sentito fortemente dalle persone che lo abitano e dal crescente pubblico che lo sostiene;

che Teatro Senza Confini vuole confermarsi come progetto concreto che sa spingersi oltre il puro ambito laboratoriale/teatrale e, visti i possibili sviluppi del percorso artistico-sociale messo in atto, intende realizzare al suo interno, n. 3 inserimenti formativi;

che nell'ottica di un ampliamento dell'attività, si rende indispensabile una nuova sede priva di barriere architettoniche.

Ritenuto che:

L' Associazione Fabula Rasa, a partire dal 1° maggio 2008, ha stipulato un contratto di locazione per l'apertura di uno spazio in Avigliana, via Garibaldi 24 che ospiterà le attività artistiche legate al progetto Teatro Senza Confini e l'ufficio della nuova sede organizzativa;

il locale necessita di alcuni interventi di ristrutturazione che prevedono la realizzazione di un bagno secondo la normativa vigente relativa il superamento delle barriere architettoniche.

Intendono:

dare continuità al progetto artistico-sociale di Fabula Rasa/Teatro Senza Confini, attribuendo alla nuova sede il riconoscimento di uno spazio-espositivo quale "ponte" di transito di alcuni tra gli eventi culturali di punta del Comune di Avigliana (Terra del Fuoco, Jazz Festival, ecc.).

sensibilizzare il contesto sociale attraverso un processo culturale che favorisca una vera integrazione tra le persone.

L'Associazione Fabula Rasa/Teatro Senza Confini si impegna a:

offrire lo spazio espositivo per ospitare alcune tra le manifestazioni culturali della città di Avigliana (Terra del fuoco, Jazz festival, artisti indipendenti, ecc);

mettere a disposizione le proprie risorse umane ed artistiche al fine di creare nuovi scambi tra le diverse realtà culturali del territorio e dare visibilità e continuità al progetto di integrazione.

Il Comune di Avigliana si impegna a:

autorizzare in forma gratuita la variazione **temporanea** di destinazione d'uso dei locali individuati dall'allegata planimetria.

promuovere e pubblicizzare le attività del Progetto Teatro Senza Confini nei luoghi e con i modi normalmente utilizzati per dare informazioni ai cittadini (Giornalino, sito internet, opuscoli di informazione culturale) al fine di incentivare la partecipazione in un'ottica di sviluppo di comunità;

Azioni previste nella nuova sede:

attivazione del nuovo ufficio organizzativo con sportello informativo ,di Fabula Rasa/Teatro Senza Confini per favorire i contatti e gli scambi con altre realtà della Valle di Susa, nazionali (Rete Teatro e Disabilità) ed internazionali;

diffusione e sostegno delle attività della Rete di Teatro e Disabilità per il Piemonte;

attivazione del progetto di formazione ed inserimento lavorativo;

laboratorio creativo permanente sotto la sigla “Mov”;

cantiere espositivo senza confini;

spazio performativo per un numero minimo consentito di visitatori;

dare continuità al lavoro di formazione della compagnia integrata, favorendo l'inserimento a rotazione dei partecipanti ai laboratori.

Gli enti indicati convengono di aderire al presente protocollo di intesa finalizzato a consolidare le esperienze avviate .

La presente convenzione ha validità anni cinque a decorrere dalla data della firma e potrà essere rinnovata previo accordo tra le parti.


Letto, approvato e sottoscritto in data

Per l'Associazione Fabula Rasa

Per il Comune di Avigliana.....


PIANTA PIANO TERRENO

Stato di Fatto - Scala 1:100 -

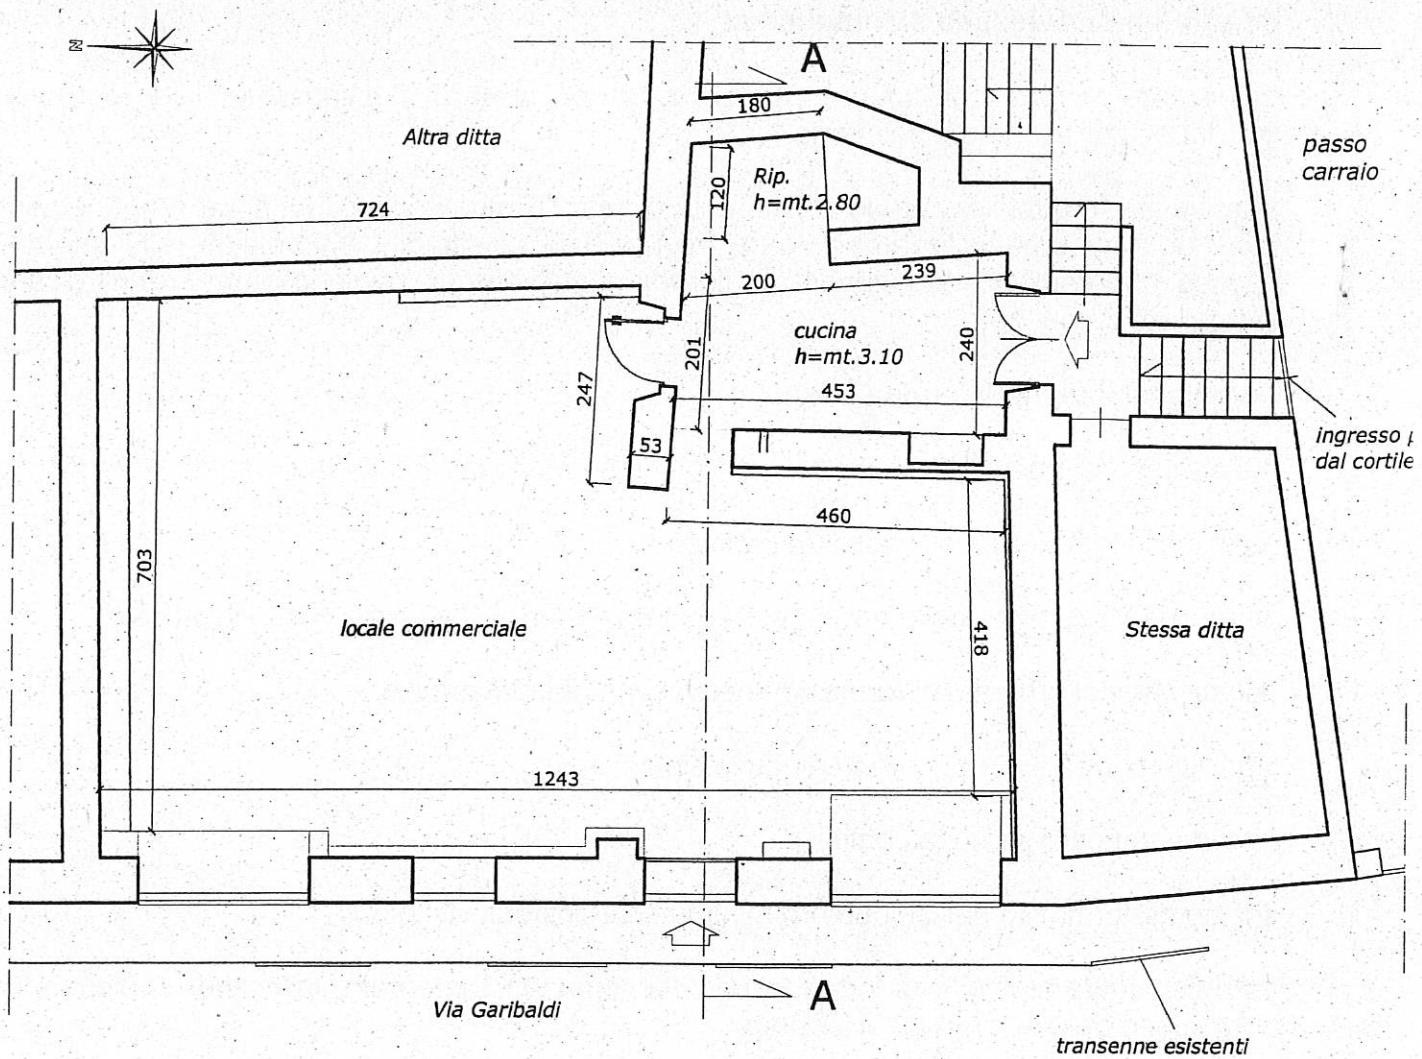

SEZIONE A-A

Stato di Fatto - Scala 1:100 -

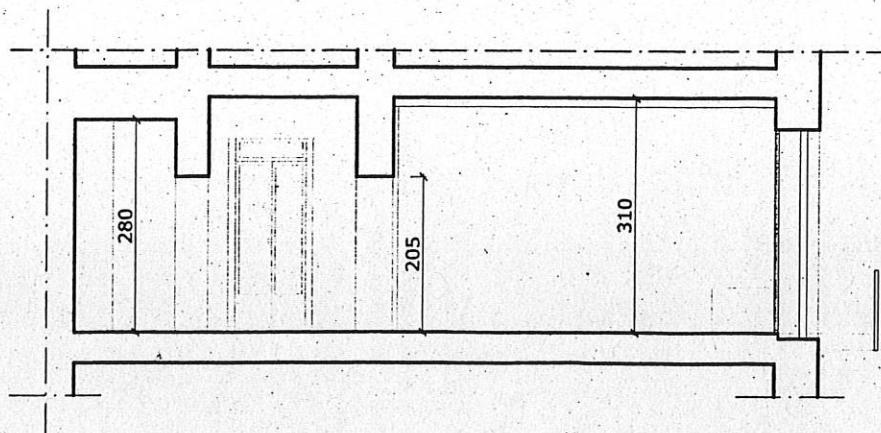

Albo x Atti

Cultivar

Rap

Tabule. Masp

Del che si è redatto il presente verbale che viene approvato e sottoscritto.

IL SINDACO
F.to Dr.ssa MATTIOLI Carla

IL SEGRETARIO GENERALE
F.to Dott. MIRABILE Emanuele

CERTIFICATO DI PUBBLICAZIONE

Il sottoscritto Segretario Generale di Avigliana attesta che la presente deliberazione viene affissa all'albo pretorio dell'Ente per 15 giorni consecutivi dal 16 LUG 2008 al n. 1061 del Registro Pubblicazioni, così come prescritto dall'art. 124, c.1, del D.Lgs. 18.8.2000 n.267.

Avigliana, lì 16 LUG 2008

IL SEGRETARIO GENERALE
F.to Dott. MIRABILE Emanuele

Per copia conforme all'originale da servire per uso amministrativo.

Avigliana, lì 16 LUG 2008



IL SEGRETARIO GENERALE
Dott. MIRABILE Emanuele

Il sottoscritto Segretario Generale di Avigliana, visti gli atti di ufficio, attesta che la presente deliberazione:

- viene affissa all'Albo Pretorio comunale per 15 gg. consecutivi dal 16 LUG 2008 come prescritto dall'art.124, c.1, del D. Lgs 18.8.2000 n. 267 senza reclami;
- è stata comunicata in elenco in data 16 LUG 2008 il 1° giorno di pubblicazione, ai signori capigruppo consiliari così come prescritto dall'art.125, del D. Lgs 18.8.2000 n. 267: (il relativo testo deliberativo è stato messo a disposizione presso la sede Comunale - Uff. Segreteria);
- è divenuta definitivamente esecutiva il giorno **09/07/2008** in quanto:
- è stata dichiarata immediatamente eseguibile (art.134, c.4, del D. Lgs 18.8.2000 n. 267);
- decorsi i dieci giorni dalla pubblicazione (art.134, c. 3, del D. Lgs 18.8.2000 n. 267);

16 LUG 2008

Avigliana, lì



IL SEGRETARIO GENERALE
Dott. MIRABILE Emanuele