

CITTÀ di AVIGLIANA



Provincia di TORINO
TEL. 011.97 69 111 - FAX 011.97 69 108

ESTRATTO

VERBALE DI DELIBERAZIONE

DELLA GIUNTA COMUNALE

N. 85

OGGETTO: APPROVAZIONE SCHEMA DI CONVENZIONE CON A.S. CLUB 2001.

L'anno **duemiladue**, addì **otto** del mese di **Maggio** alle ore **18.20** nella solita sala delle adunanze, regolarmente convocata, si è riunita la Giunta Comunale nelle persone dei Signori:

Sindaco	- CASTAGNERI Remo	SI
Assessore	- ROCCI Pier Carlo	SI
Assessore	- ARCHINA' Giuseppe	SI
Assessore	- CHIABERGE Claudio	NO
Assessore	- REVIGLIO Arnaldo	NO
Assessore	- RULLO Bruno	SI
Assessore	- PINO Angelo	SI

Partecipa alla seduta il Segretario Generale Dr. ssa **IMBIMBO Iris**.

Il Presidente, riconosciuta legale l'adunanza, dichiara aperta la seduta.

LA GIUNTA COMUNALE

Vista la proposta di deliberazione predisposta dall'Area Amministrativa – Settore Cultura, Turismo, Servizi alla persona N. 48 del 7.5.2002, allegata alla presente deliberazione per farne parte integrante e sostanziale, avente ad oggetto: “ APPROVAZIONE SCHEMA DI CONVENZIONE CON A.S. CLUB 2001.”;

Ritenuta la proposta meritevole di accoglimento per le motivazioni tutte in essa contenute;

Acquisito il parere in ordine alla regolarità tecnica ai sensi dell'art.49 del D. Lgs 18.8.2000 n. 267, Testo unico delle leggi sull'ordinamento degli enti locali, che allegato alla presente deliberazione ne fa parte integrante e sostanziale (il Responsabile Area Economici Finanziaria si riserva di esprimere la propria attestazione di copertura finanziaria per i costi assicurativi qualora i Vigili Urbani usufruissero della possibilità di corso gratuiti offerta);

Visti gli artt. 42, 48 e 50 del D. Lgs 18.8.2000 n. 267, Testo unico delle leggi sull'ordinamento degli enti locali, in ordine alla competenza degli organi comunali;

Con votazione unanime favorevole espressa in forma palese;

DELIBERA

Di accogliere integralmente la proposta dell'Area Amministrativa – Settore Cultura, Turismo, Servizi alla persona, allegata alla presente quale parte integrante e sostanziale.

SUCCESSIVAMENTE

Con votazione unanime favorevole espressa in forma palese;

DELIBERA

Di dichiarare la presente immediatamente eseguibile ai sensi dell'art. 134, 4° comma. Del D.Lgs 18.8.2000 n. 267, “Testo unico delle leggi sull'ordinamento degli enti locali”.



CITTÀ di AVIGLIANA

Provincia di TORINO

UFFICIO Cultura, Turismo, Servizi alla Persona

TEL. 011.97 69 101 - FAX 011.97 69 108

e-mail: segreteria.avigliana@reteunitaria.piemonte.it

Alla Giunta Comunale

PROPOSTA DI DELIBERAZIONE n° 48 del 7/5/2002
redatta da

AREA AMMINISTRATIVA
Settore Cultura, Turismo, Servizi alla Persona

Oggetto: **Approvazione schema di convenzione con A.S. CLUB 2001.**

Avigliana, li 07/05/2002

F. t. Il Responsabile Area Amm.va
(Dr. Giovanni TROMBADORE)

F. h. L'Assessore allo Sport
(Angelo PINO)

- Richiamato il Decreto Legislativo 18.08.2000 – n° 267 “ Testo Unico delle Leggi sull’ordinamento degli Enti Locali;

Premesso:

- che con deliberazione del Consiglio Comunale n° 28 dell’ 11.3.2002, esecutiva, si è approvato il Bilancio Comunale Pluriennale 2002 – 2004;
- che con deliberazione della Giunta Comunale n° 42/2002, dichiarata immediatamente eseguibile, sono stati individuati i Responsabili delle Aree ed attribuiti i budget di spesa e le relative risorse per l’esecuzione dei programmi e dei progetti per l’anno 2002;
- che l’Associazione Sportiva A.S. CLUB 2001 di Avigliana è locataria dei locali siti in Corso Torino 110 – Avigliana, di proprietà del Sig. Girardi Pastorini Francesco e ivi intende svolgere attività di Insegnamento delle Arti Marziali in generale e dello Judò in particolare;
- che i locali di cui al comma precedente sono destinati ad uso magazzino e per potervi esercitare attività sportiva è necessario variarne la destinazione d’uso;
- che l’Associazione Judo Club 2001 ha proposto un’interessante forma di collaborazione all’Amministrazione Comunale, comprendente l’insegnamento gratuito sia al personale di Polizia Municipale che agli alunni delle Scuole Elementari;
- che con deliberazione di Consiglio Comunale n° 52 del 4 Maggio 1998, esecutiva, è stato stabilito di non assoggettare le attività socioculturali, non a scopo di lucro, agli oneri concessori, ma al solo reperimento degli standard urbanistici ai sensi della Legge Regionale 56/77 – art. 21, comma 3, relativamente ai locali sede delle attività stesse;
- che il proprietario dei locali ha concesso l’autorizzazione ad adibire a parcheggio idonea area, secondo la planimetria allegata alla presente quale parte integrante e sostanziale;
- che l’Associazione Sportiva A.S. CLUB 2001 è associazione senza fini di lucro, come si evince dallo statuto societario;
- che è stato prodotto schema di convenzione tra l’Associazione Sportiva e l’Amministrazione Comunale;

Si propone che la Giunta Comunale delibera

1° - Di approvare lo schema di convenzione tra l’Amministrazione Comunale e l’Associazione Sportiva A.S. CLUB 2001 per la pratica e l’insegnamento delle arti marziali, allegando lo stesso alla presente deliberazione quale parte integrante e sostanziale;

2° - Di dare atto che la suddetta convenzione avrà validità quadriennale e sarà vincolata alla sede di svolgimento nei locali di Corso Torino 110 – Avigliana – di proprietà del Sig. GIRARDI PASTORINI Francesco.

3° - Di autorizzare la variazione temporanea di destinazione d’uso dei locali per permettervi l’espletamento di attività sportive con finalità sociali senza la richiesta di oneri accessori, dando atto che la suddetta variazione è vincolata locali, alla durata della convenzione ed all’attività in tale sede da parte dell’Associazione Sportiva A.S. CLUB 2001.

4° - Di dare atto che al cessare della convenzione la destinazione d’uso dei locali di Corso Torino 110 tornerà ad essere quella primitiva;

Avigliana, 7 maggio 2002

IL RESPONSABILE AREA AMMINISTRATIVA
Dr. Giovanni TROMBADORE

**CONVENZIONE
tra
il COMUNE Di AVIGLIANA
e la
A.S. CLUB 2001**

L'anno duemiladue il.....del mese di.....in una sala del palazzo municipale,

PREMESSO

- Che l'A.S. CLUB 2001 (federata F.I.J.L.K.A.M. – CONI) opera da diversi anni sul territorio, nella pratica e nella diffusione della disciplina dello Judo in particolare e delle arti marziali in generale;
- Che l'A.S. CLUB 2001 normalmente collabora con l'Amministrazione Comunale e con la Direzione Didattica di Avigliana nell'ambito della diffusione della pratica sportiva, in modo particolare nel settore giovanile;
- Che è interesse dell'Amministrazione Comunale creare i presupposti per svolgere l'attività psico-motoria nelle scuole dell'obbligo e che per tale attività non tutti i plessi scolastici sono dotati di locali attrezzati;
- Che l'A.S. CLUB 2001 è locataria dei locali di C.so Torino 110 presso i quali ha la propria sede societaria e la palestra, detti locali hanno le autorizzazioni necessarie allo svolgimento dell'attività, per quanto riguarda le normative previste per la sicurezza e l'agibilità sanitaria;
- Che l'A.S. CLUB 2001 è disponibile ad offrire la palestra di C.so Torino 110, per l'attività psico-motoria alle Scuole, in modo particolare per il plesso della Scuola Elementare "Italo Calvino" di Via Mompellato, sito nelle vicinanze della sede dell'Associazione stessa;
- Che l'A.S. CLUB 2001 si rende disponibile a fornire a titolo gratuito all'Amministrazione Comunale corsi di difesa personale, a vario livello, per l'intero corpo dei Vigili Urbani della Città di Avigliana;
- Che con deliberazione di Consiglio Comunale n° 52 del 4 Maggio 1998, esecutiva, è stato stabilito di non assoggettare le attività socioculturali non a scopo di lucro agli oneri concessionari, ma al solo reperimento degli standard urbanistici ai sensi della Legge Regionale n° 56/77 art 21, comma 3, relativamente ai locali sede delle attività stesse;
- Che con deliberazione di Giunta Comunale n° dell'8 Maggio 2002, dichiarata immediatamente eseguibile è stato fra l'altro stabilito di autorizzare la variazione temporanea di destinazione d'uso dei locali;

TUTTO CIO' PREMESSO

Tra

- il Comune di Avigliana, nella persona del Dr. Giovanni TROMBADORE – Responsabile Area Amministrativa,

e

- la A.S. CLUB 2001., con sede in C.so Torino 110, nella persona del Sig. BELLAGARDA Bruno, nella sua qualità di Presidente,

SI CONVIENE E SI STIPULA QUANTO SEGUE

1) - L'A.S. CLUB 2001, per tutta la durata della convenzione, con il presente atto si impegna a:

- Fornire gratuitamente alle Scuole Elementari di Avigliana, per ogni anno scolastico, almeno una lezione mensile di un'ora per ogni classe sia presso i plessi del comprensorio Aviglianese, che nella propria sede di C.so Torino 110, qualora la Direzione Didattica lo ritenesse opportuno.
- Fornire gratuitamente corsi di difesa personale basato su tre livelli, corso di base, avanzato e specializzato a tutto il personale del corpo dei Vigili Urbani della Città di Avigliana. Tali corsi avranno la durata di 4 mesi cadauno, con frequenza di due ore settimanali.
- Offrire a titolo gratuito all'Amministrazione Comunale, previo accordo, l'utilizzo della palestra di C.so Torino 110, per attività/eventi compatibili con le finalità stesse dei locali.
- Non subaffittare a nessun titolo ad altri Enti/Associazioni i suddetti locali.
- Comunicare tempestivamente all'Amministrazione Comunale la cessata attività.

2) - L'Amministrazione Comunale con il presente atto si impegna a:

- Comunicare all'A.S. CLUB 2001, concordandole, le modalità con cui intende avvalersi dell'utilizzo dei locali di C.so Torino 110.
- Provvedere alla copertura assicurativa del personale del corpo dei VV.UU durante l'intero ciclo dei corsi di difesa personale.
- In caso di attività organizzate direttamente dal Comune di Avigliana, svolgere servizio di vigilanza durante il periodo di utilizzo, anche a tutela delle infrastrutture ed attrezzature esistenti all'interno dei locali ed a sgomberare l'area utilizzata da ogni materiale e/o rifiuto eventualmente giacente a fine utilizzo. Resta inteso che ogni eventuale danno arrecato durante le attività organizzate dal Comune, sarà a carico del Comune stesso.


3) - La presente convenzione ha validità quattro anni, rinnovabili eventualmente su istanza di parte, non potrà comunque estendersi oltre la durata del contratto di locazione e decadrà immediatamente in caso di spostamento dell'attività dalla sede di Corso Torino 110.

Letto, firmato e sottoscritto

Il Responsabile Area Amministrativa
(Dr. Giovanni TROMBADORE)

Il Presidente dell'A.S. CLUB 2001
(Bruno BELLAGARDA)


scala 1:1500

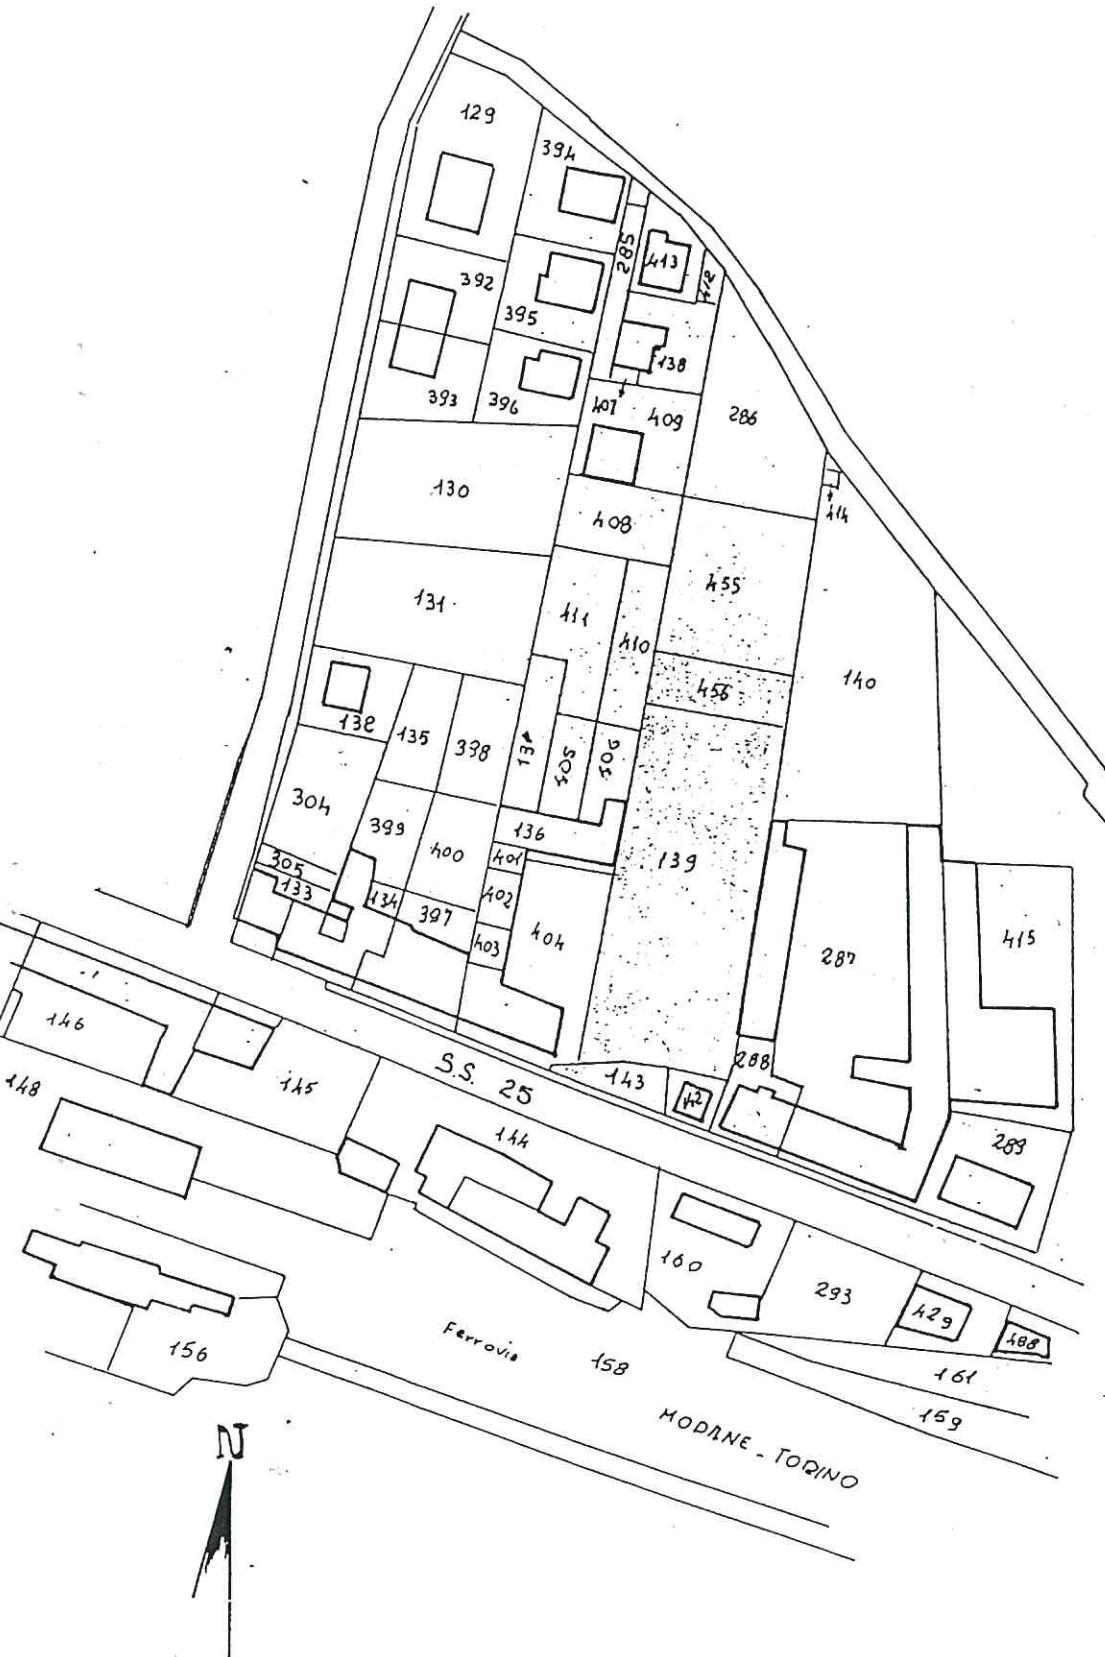

PARTICOLARE PROPRIETÀ:

GIRARDI PASTORINI FRANCESCO E ANGELO

Scala 1:500

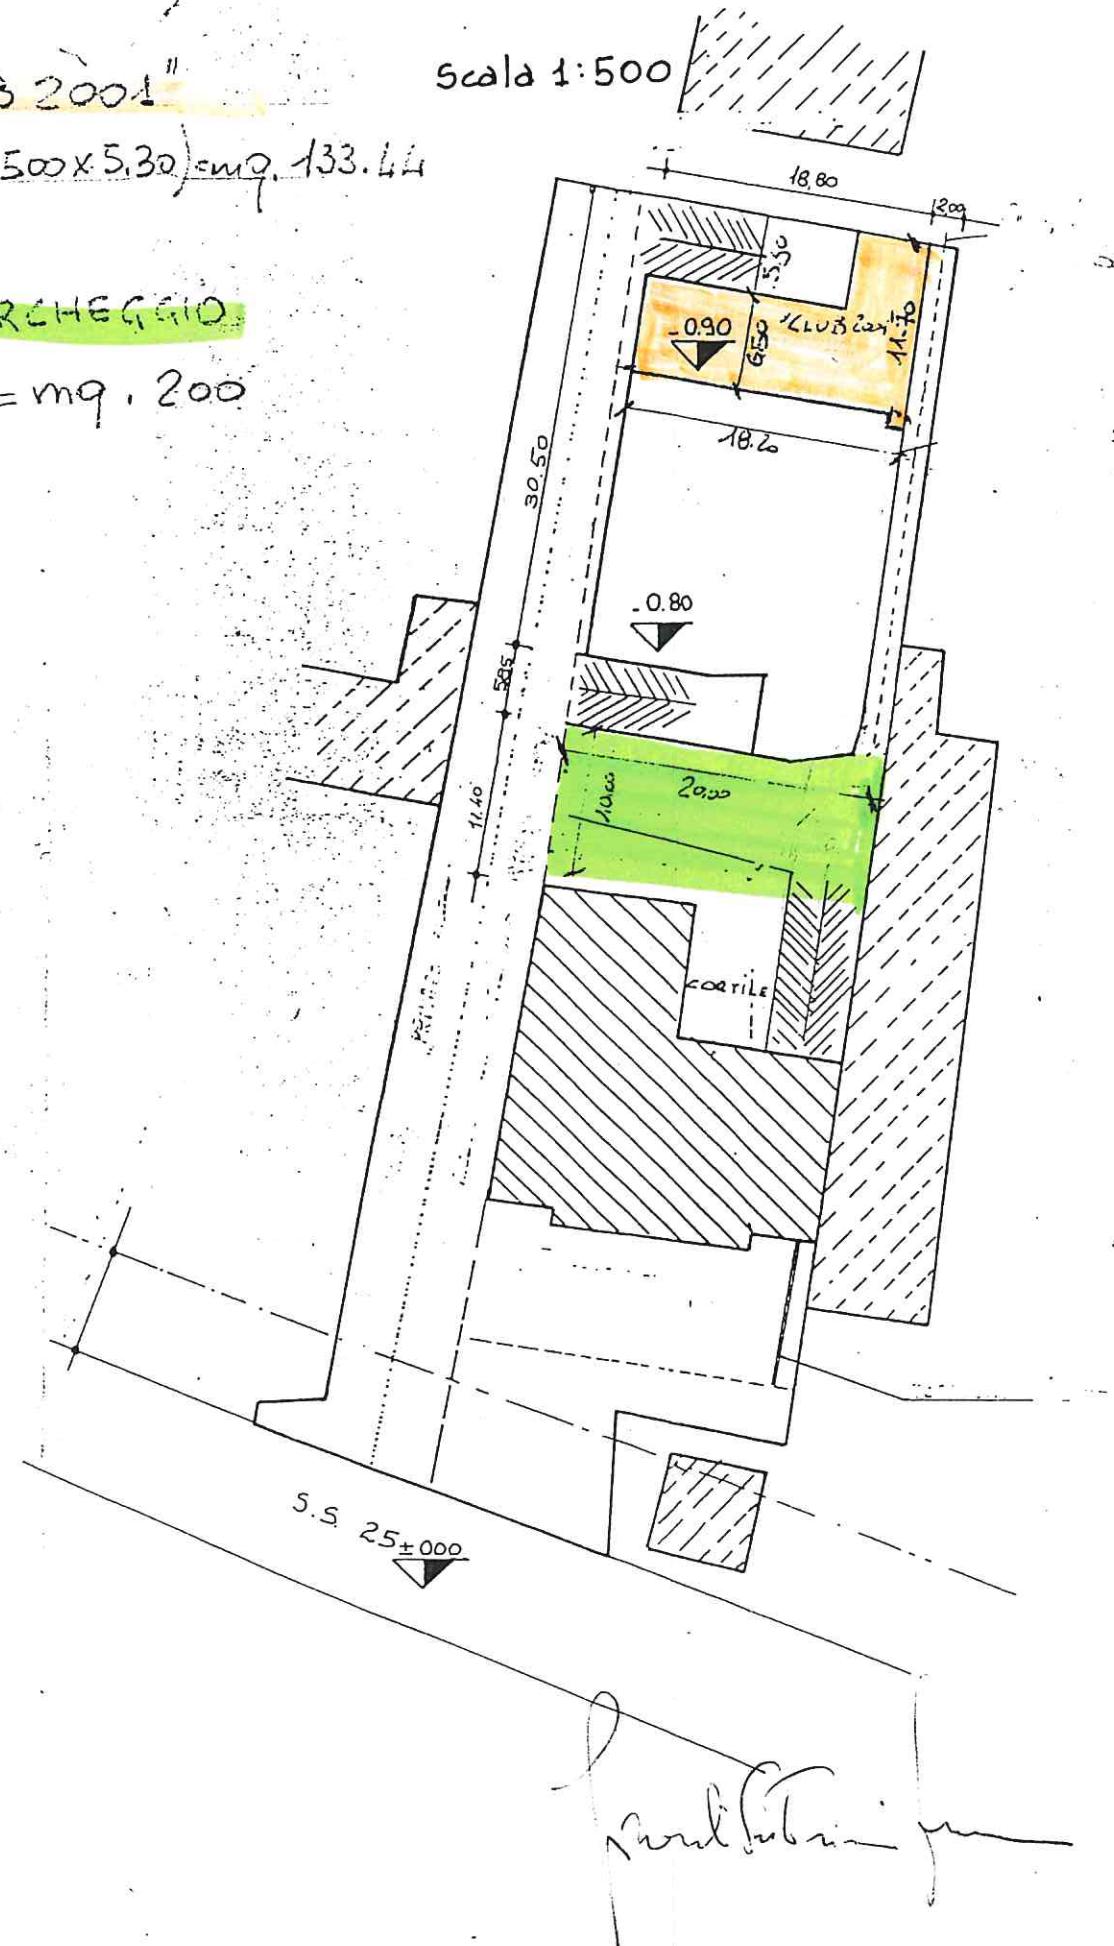



CITTÀ di AVIGLIANA

Provincia di TORINO

TEL. 011.97 69 111 - FAX 011.97 69 108 - e-mail: comavi@lakesnet.it

Allegato alla deliberazione di G.C. n.....85..... del 8/5/02 aente ad oggetto:

” Approvazione schema di convenzione con A.S. CLUB 2001.”

Ai sensi e per gli effetti dell'art.49 del Decreto Legislativo 18.8.2000 n. 267 “Testo Unico delle leggi sull'ordinamento degli enti locali”, vengono espressi i seguenti pareri dai Responsabili di Area, in ordine rispettivamente:

a) alla regolarità tecnica:

Parere Favorevole _____

Avigliana, li 07/05/2002



Il Responsabile Area Amministrativa
(Dr. Giovanni TROMBADORE)

b) alla regolarità contabile:

NON SOGGETTA A PAGARE AL NON ESSERE CON NIENTE DI ESPRESSO
ATTENZIONE DI COPERTURA FINANZIARIA PER I VARI AMMORTATORI QUALORA I
VVV DIVANZIENO DELLA POSSIBILITA' DI UNA CATTURA AFFONDA

Avigliana, li 4/5/02

Il Responsabile Area Economica - Finanziaria

(Rag. Vanna ROSSATO)



/ga

D:\giuseppe_lavoro_quotidiano\Documenti_base\Pareri.doc

Del che si è redatto il presente verbale che viene approvato e sottoscritto.

IL SINDACO
F.to Dr. CASTAGNERI Remo

IL SEGRETARIO GENERALE
F.to Dr.ssa IMBIMBO Iris

CERTIFICATO DI PUBBLICAZIONE

Il sottoscritto Segretario Generale di Avigliana attesta che la presente deliberazione viene affissa all'albo pretorio dell'Ente per 15 giorni consecutivi dal 13 MAG 2002 al n. 754 del Registro Pubblicazioni, così come prescritto dall'art. 124, c.1, del D.Lgs. 18.8.2000 n.267.

Avigliana, lì 13 MAG 2002

IL SEGRETARIO GENERALE
F.to Dr.ssa IMBIMBO Iris

Per copia conforme all'originale da servire per uso amministrativo.

Avigliana, lì 13 MAG 2002


IL SEGRETARIO GENERALE
Dr.ssa IMBIMBO Iris

Il sottoscritto Segretario Generale di Avigliana, visti gli atti di ufficio, attesta che la presente deliberazione:

- viene affissa all'Albo Pretorio comunale per 15 gg. consecutivi dal 13 MAG 2002
come prescritto dall'art.124, c.1, del D. Lgs 18.8.2000 n. 267 senza reclami;
- è stata comunicata in elenco con lettera n.10927 in data 13 MAG 2002 il 1° giorno di pubblicazione, ai signori capigruppo consiliari così come prescritto dall'art.125, del D. Lgs 18.8.2000 n. 267: (il relativo testo deliberativo è stato messo a disposizione presso la sede Comunale - Uff. Segreteria);
- è divenuta definitivamente esecutiva il giorno : 08/05/2002 in quanto:
- è stata dichiarata immediatamente esegibile (art.134, c.4, del D. Lgs 18.8.2000 n. 267);
- decorsi i dieci giorni dalla pubblicazione (art.134, c. 3, del D. Lgs 18.8.2000 n. 267);

Avigliana, lì 13 MAG 2002


IL SEGRETARIO GENERALE
Dr.ssa IMBIMBO Iris

Per copia conforme all'originale da servire per uso amministrativo.

Avigliana, lì 13 MAG 2002


IL SEGRETARIO GENERALE
Dr.ssa IMBIMBO Iris