

Regione Piemonte
Città Metropolitana di Torino

CITTA' DI AVIGLIANA



AZZONAMENTO DEL PIANO
REGOLATORE GENERALE

Tavole Coordinate al 31/12/2015 - Var. 52

Direttore Area
Urbanistica - Edilizia Privata
Geom. ROSSO Luca

Direttore Area LL.PP.
Tecnico Manuteniva e
Ambiente
Arch. CALIGARIS Paolo

CENTRO STORICO - TAVOLA P. 1 A / 1

Scala 1:1000

Distribuzione
delle TAVOLE P.1 A

P.1 A / 1

P.1 A / 2

Contributo Tecnico
NEMEA SISTEMI srl

Piazza Corte Rosso n. 7
10051 Avigliana (TO)
Tel. 011 9769017
Fax 011 9769019
www.nemearis.com

Gennaio 2016

Legenda

Edificio

Fienile e/o Tettoia (A,B,C,D,E)

Basso Fabbricato

Precario (manufatto realizzato con materiali di recupero e/o con strutture precarie)

Portici, Passi Carrai Coperti, Solai Voltati, Loggiati

Chiese e Cappelle Votivi

Piloni Votivi

Perimetrazione delle Aree Urbanistiche di Centro Storico (Aa, Ab, Ac, Ad)

Perimetrazione degli Ambiti nelle Aree Urbanistiche

Perimetrazione delle Unità di Suolo

Ab17


Codice Alfanumerico degli Ambiti

II Numerazione delle Unità di Suolo

3 Numerazione degli Edifici

B Codice Alfabetiche delle Tettoie e/o Fienili

Fabbricati Fienile e/o Tettoia Precari Bassi Fabbricati

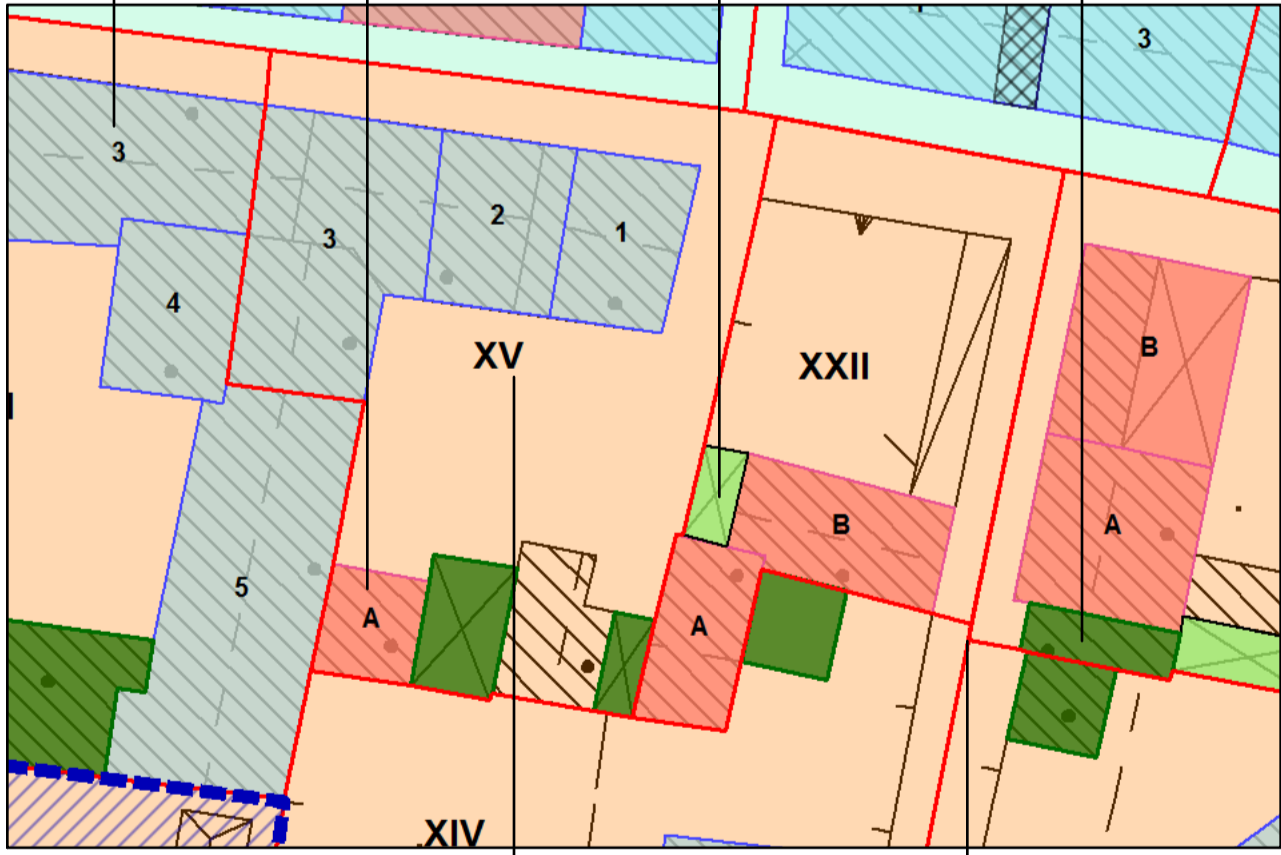

Perimetro Unità di Suolo

Numero dell'Unità di Suolo nell'ambito di appartenenza

Codice per l'identificazione dell'Edificio
e/o delle Tettoie-Fienili

202401

N° dell'Ambito
N° dell'Unità di Suolo
N° dell'Edificio

2024FA

N° dell'Ambito
N° dell'Unità di Suolo
Ordine Alfabetiche di Tettoie e/o Fienili

Aree PRGC inserite con Variante n. 47

Ars1 Zona Urbanistica

Ars - Ar