CITTA' DI AVIGLIANA

REGIONE PIEMONTE — PROVINCIA di TORINO

VARIANTE n.3
AL PIANO PARTICOLAREGGIATO

"Completamento area industriale Ferriere"

ES.V3.TAV.7B OPERE DI URBANIZZAZIONE
in sub-ambito Ad1 AREA VERDE ATTREZZATA

TAV. ES 7 B — PROGETTO ESECUTIVO
ATTIVITA' SOMMINISTRAZIONE CIBI E BEVANDE
E SERVIZI IGIENICI
PIANTA, PROSPETTI e SEZIONI - scala 1:50

studio professionale arch. massimiliano colucci
S.S. 24 Km 16,200 - 10091 Alpignano - Tel. +039-11-9671100 — e-mail:habitat.alpignano@libero.it
habitat architettura
progettazione civile e industriale
direzione lavori
strutture
prevenzione incendi
sicurezza cantieri

PROGETTISTA : Arch. Massimiliano Colucci

Collaboratori : Arch. Maurizio Bernardi; Geom. Giacinta Salvatore

SOGGETTO RICHIEDENTE :

AZIMUT YACHTS — AZIMUT-BENETTI S.p.A.
Via Martin Luther King, 9/11
10051 AVIGLIANA (TO)

IL SINDACO — IL RESPONSABILE DEL PROCEDIMENTO

IL SEGRETARIO COMUNALE

3 MAGGIO 2019 — Rev. 24

variante 3-2019_ppesec_riva_fabbricaiuvo24.dwg

PIANTA - ATTIVITA' SOMMINISTRAZIONE CIBI E BEVANDE - SERVIZI IGIENICI
scala 1:50

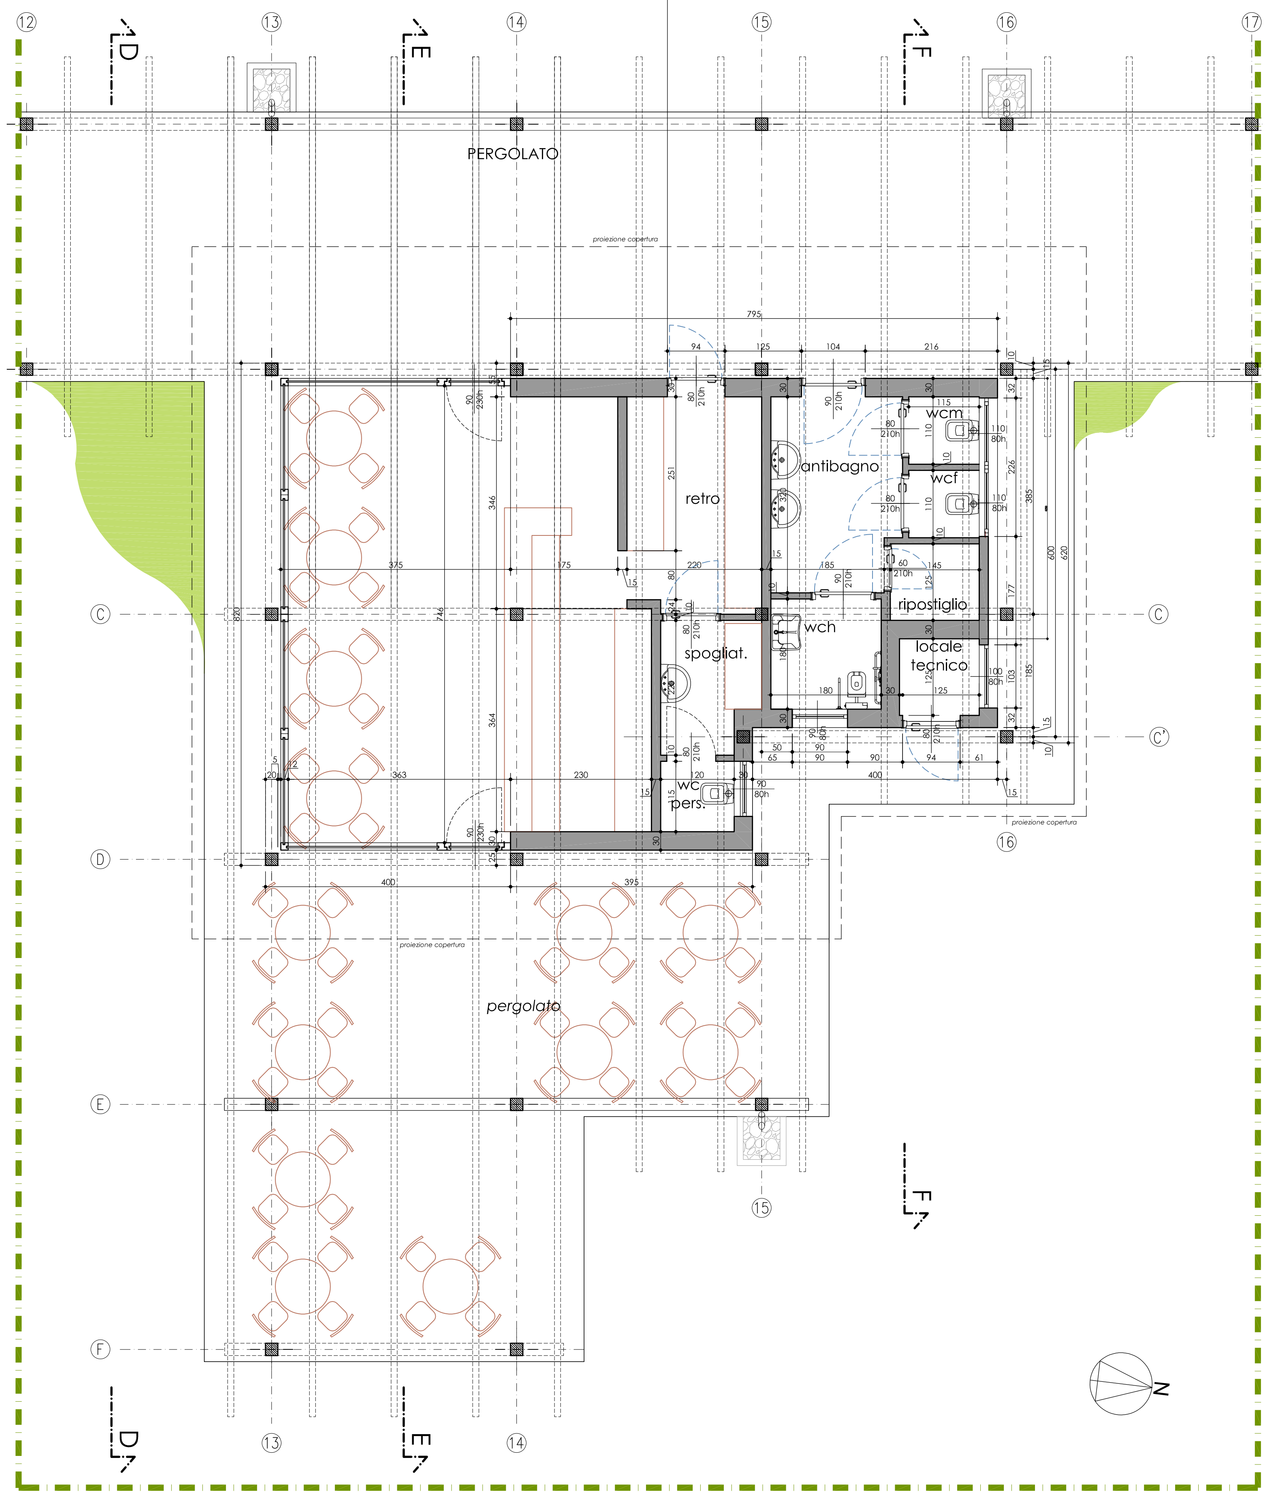

PROSPETTO SUD - SEZIONE D-D
scala 1:50

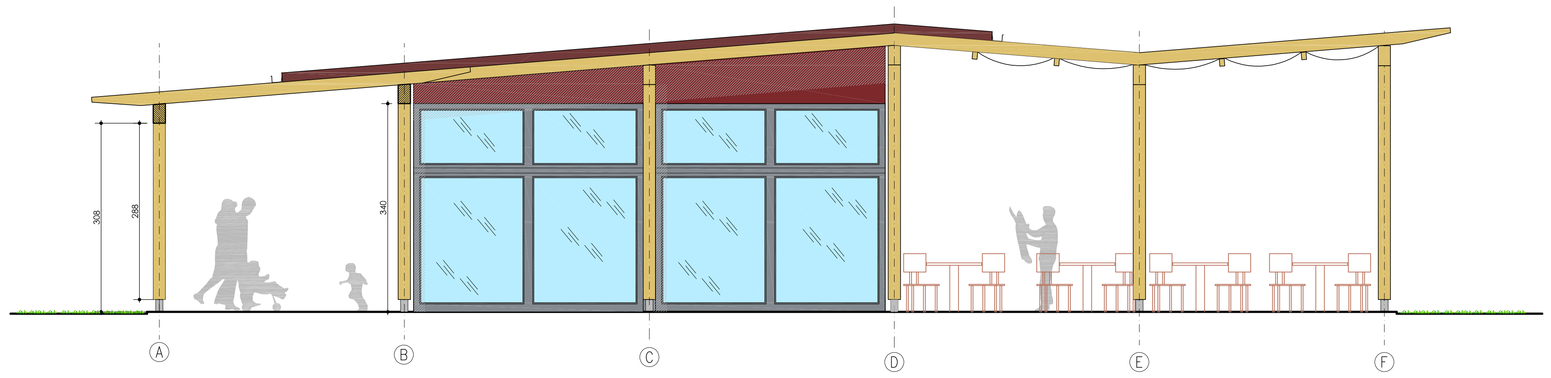

SEZIONE E-E
scala 1:50

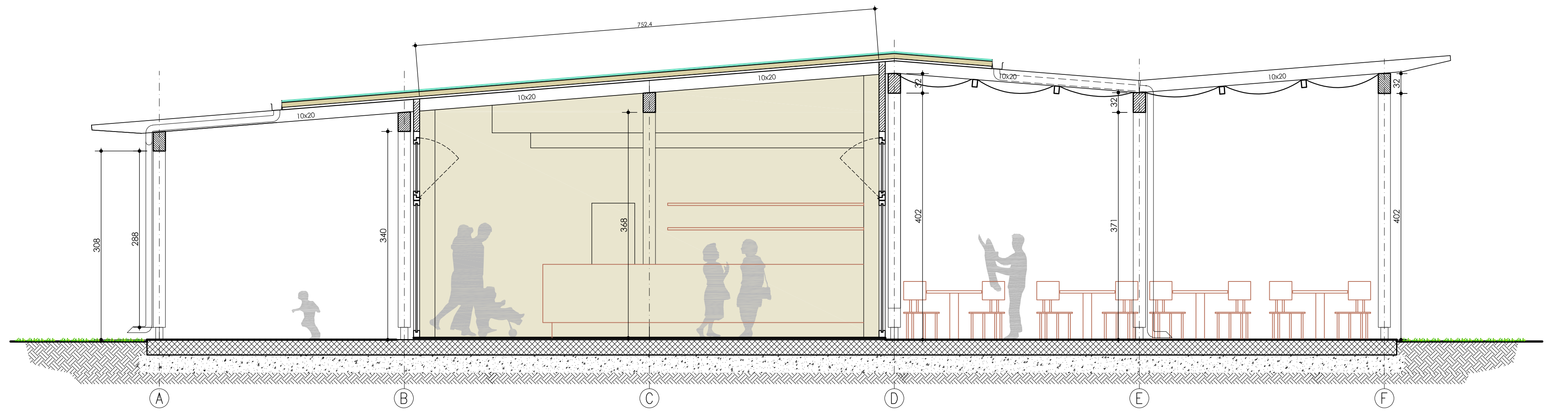

SEZIONE F-F
scala 1:50

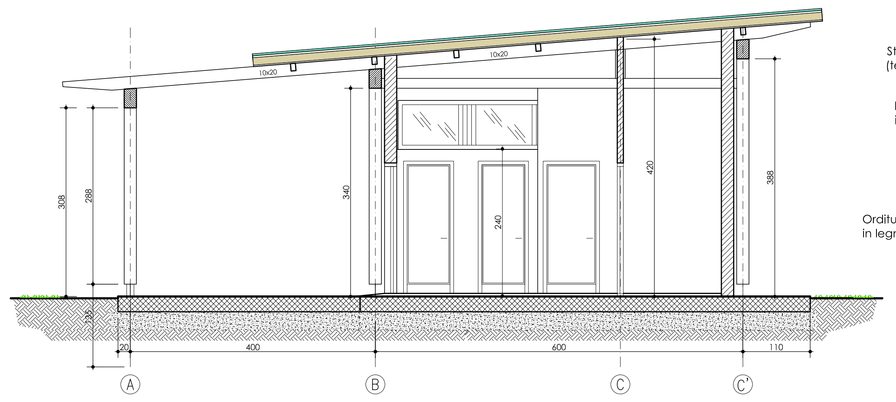

PARTICOLARE COPERTURA

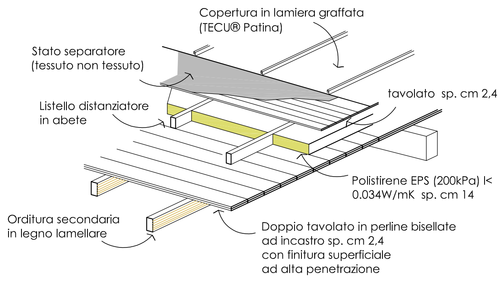

KAYPLAN

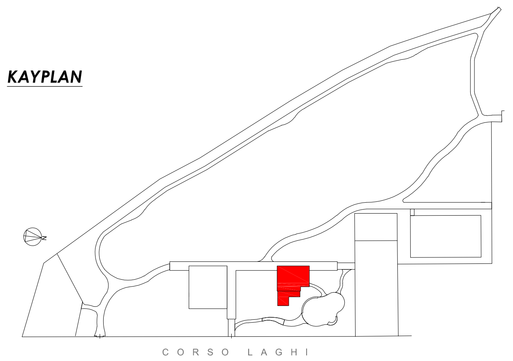

PARTICOLARE
SPAZI CHIUSI
attività di somministrazione
servizi igienici

PROSPETTO NORD
scala 1:50

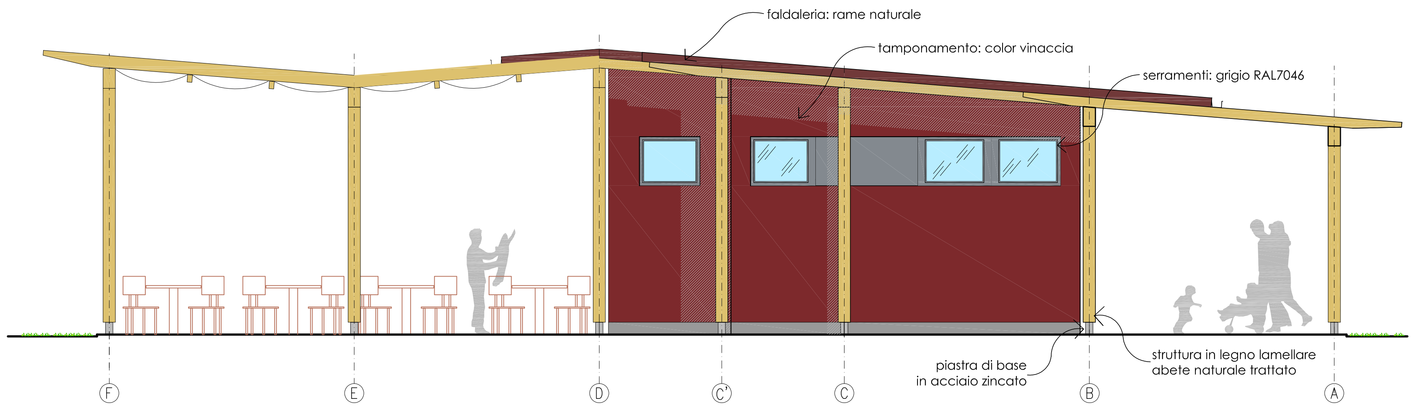

PROSPETTO EST
scala 1:50

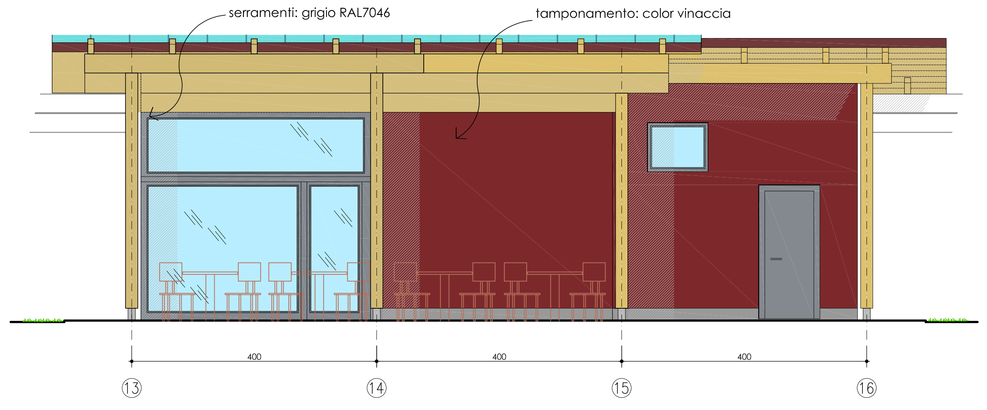

PROSPETTO OVEST
scala 1:50