



# CITTÀ di AVIGLIANA

Provincia di TORINO  
TEL. 011.97 69 111 - FAX 011.97 69 108

**ESTRATTO**

## **VERBALE DI DELIBERAZIONE DELLA GIUNTA COMUNALE**

**N. 50**

**OGGETTO: ISTITUZIONE NUOVA SEZIONE SCUOLA MATERNA NEL COMPLESSO  
DI VIA MOMPPELLATO. (BRUNATTI)**

L'anno *duemilatre*, addì *dieci* del mese di *Marzo* alle ore *08.30* nella solita sala delle adunanze, regolarmente convocata, si è riunita la Giunta Comunale nelle persone dei Signori:

Sindaco - <i>MATTIOLI Carla</i>	<i>SI</i>
Assessore - <i>REVIGLIO Arnaldo</i>	<i>NO</i>
Assessore - <i>ARCHINA' Giuseppe</i>	<i>SI</i>
Assessore - <i>CHIABERGE Claudio</i>	<i>SI</i>
Assessore - <i>MARCECA Baldassare</i>	<i>SI</i>
Assessore - <i>MANCINI Marina</i>	<i>SI</i>
Assessore - <i>BRACCO Angela</i>	<i>SI</i>
Assessore - <i>BRUNATTI Luca</i>	<i>NO</i>

Partecipa alla seduta il Segretario Generale Dr.ssa IMBIMBO Iris.

Il Sindaco, riconosciuta legale l'adunanza, dichiara aperta la seduta.

## **LA GIUNTA COMUNALE**

Vista la proposta di deliberazione predisposta dall'*Area Amministrativa – Settore Cultura, Turismo, Servizi alla Persona* n. 25 del 7/03/2003, allegata alla presente deliberazione per farne parte integrante e sostanziale, avente ad oggetto: "ISTITUZIONE NUOVA SEZIONE SCUOLA MATERNA NEL COMPLESSO DI VIA MOMPELLATO.";

Ritenuta la proposta meritevole di accoglimento per le motivazioni tutte in essa contenute;

Acquisito il parere in ordine alla regolarità tecnica ai sensi dell'art.49 del D. Lgs 18.8.2000 n. 267, Testo unico delle leggi sull'ordinamento degli enti locali, che allegato alla presente deliberazione ne fa parte integrante e sostanziale;

Visti gli artt. 42, 48 e 50 del D. Lgs 18.8.2000 n. 267, Testo unico delle leggi sull'ordinamento degli enti locali, in ordine alla competenza degli organi comunali;

Con votazione unanime favorevole espressa in forma palese;

### **D E L I B E R A**

Di accogliere la proposta dall'*Area Amministrativa – Settore Cultura, Turismo, Servizi alla Persona* allegata alla presente quale parte integrante e sostanziale.

### **SUCCESSIVAMENTE**

Con votazione unanime favorevole espressa in forma palese;

### **DELIBERA**

Di dichiarare la presente immediatamente eseguibile ai sensi dell'art.134, 4° comma, del D. Lgs 18.8.2000, n. 267, "Testo unico delle leggi sull'ordinamento degli enti locali".

XXXXXXXXXXXXXXXXXXXXXXXXXXXX



# CITTÀ di AVIGLIANA

Provincia di TORINO  
-----♦-----

## AREA AMMINISTRATIVA

Settore Cultura, Turismo, Servizi alla Persona

Alla Giunta Comunale

PROPOSTA DI DELIBERAZIONE n° 25 del 7.3.2003

Oggetto: **Istituzione nuova sezione Scuola Materna nel complesso di Via Mompellato.**

Avigliana, li 07.03.2003

 IL RESPONSABILE AREA AMM.VA  
(Dr. Giovanni TROMBADORE)

 L'ASSESSORE ALL'ISTRUZIONE  
(BRUNATTI Luca)



# CITTÀ di AVIGLIANA

Provincia di TORINO

Oggetto: **Istituzione nuova sezione Scuola Materna nel complesso di Via Mompellato.**

- richiamato il Decreto Legislativo 18.8.2000 n. 267 "Testo Unico delle Leggi sull'Ordinamento degli Enti Locali";

**Premesso:**

- che sono attivi in Avigliana tre plessi di Scuola Materna Statale denominati "Gianni Rodari", "Don Campagna" e "Mompellato", costituiti rispettivamente da 5 sezioni e 128 bambini ( con 4 utenti in situazione di handicap ), una sezione unica con 25 (con un utente in situazione di handicap) e 2 sezioni e 50 bambini (con 2 utenti in situazione di handicap);
- che dalla relazione trasmessaci dalla Direzione didattica, relativa alle iscrizioni alle Scuole Materne Statali per l'anno scolastico 2003/2004 risulta essersi formata una lista d'attesa complessiva per i tre plessi scolastici di ben 32 bambini;
- che nel plesso scolastico di Via Mompellato risultano essere disponibili i locali per l'attivazione di una nuova sezione, **come risulta dalla planimetria allegata, che forma parte integrante e sostanziale della presente proposta;**
- che è necessario provvedere all'istituzione di una nuova sezione di Scuola Materna, per fare fronte alle esigenze dell'utenza ed inserire i bambini in lista d'attesa;

***Si propone che la Giunta Comunale deliberi***

- 1° - Di richiedere al Provveditorato agli Studi di Torino, l'istituzione di una nuova sezione di Scuola Materna localizzata presso il nuovo complesso di Via Mompellato;
- 2° - Di dare atto che i nuovi locali saranno dotati di tutti gli arredi ed attrezzature necessari al regolare svolgimento dell'attività didattica;
- 3° - Di garantire anche per la nuova sezione il servizio mensa.

Avigliana, 7.3.2003

**IL RESPONSABILE AREA AMMINISTRATIVA**  
**(Dr. Giovanni TROMBADORE)**

/TG



# CITTÀ di AVIGLIANA

Provincia di TORINO

Allegato alla deliberazione di G. C. n. \_\_\_\_\_  
avente ad oggetto:

50

del

10/03/2003

## ISTITUZIONE NUOVA SEZIONE SCUOLA MATERNA NEL COMPLESSO DI VIA MOMPELLATO.

Ai sensi e per gli effetti dell'art. 49 del Decreto Legislativo 18.08.2000 n. 267 "Testo Unico delle leggi sull'ordinamento degli enti locali", vengono espressi i seguenti pareri dai Responsabili di Area, in ordine rispettivamente:

a) alla regolarità tecnica:

Parere favorevole, 7.3.2003



Il Responsabile Area Amministrativa  
(Dr. Giovanni Trombadore)

b) alla regolarità contabile:

non soggetta al momento

Il Responsabile Area Economico Finanziaria  
(Rag. Yanna Rossato)

7/3/03



COMUNE DI AVIGLIANA  
PROVINCIA DI TORINO

COMUNE DI AVIGLIANA  
Provincia di Torino

26/10/1999

Prot. N. 13004

Ca. CI Fasc.

INTERVENTI DEL P.R.U.  
SCUOLA MATERNA IN VIA MONPELLATO

PROGETTO DEFINITIVO  
ESAME PROGETTO VVF

Approvato dal ~~C.C.~~ in data 14 LUG. 1999  
G.C.  
con deliberazione n. 204/99  
Avigliana li 14 LUG 1999  
IL SEGRETARIO IL SINDACO



PROGETTO ARCHITETTONICO - VVF  
PIANTA - SEZIONE  
PLANIMETRIA E SCHEMI

TAV 4

SCALA 1/100  
SCALA 1/500







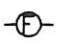

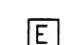

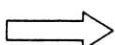

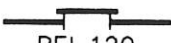

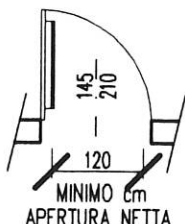


ING. GIANNI BARISON  
STUDIO BALDO & BARISON - VIA TEOFILO ROSSI 3, TORINO  
TEL. 51.75.246 - FAX 537.872 - P. IVA 05684310013

MAGGIO 1999



DA

# LEGENDA

	ATTACCO MOTOPOMPA UNI 70
	BOCCA IDRANTE CON CASSETTA UNI 45 COMPLETA
	NASPO UNI 25
	COMANDO PER ATTIVAZIONE ALLARME ANTINCENDIO
	SEGNALATORE MANUALE DI ALLARME ACUSTICO
	COMANDO DI SGANCIO A DISTANZA INTERRUPTORE GENERALE
	RILEVATORE DI FUMO E GAS
	LAMPADA DI EMERGENZA CON LOGO "USCITA di SICUREZZA"
	LAMPADA DI SICUREZZA AUTOALIMENTATA
	ESTINTORE MANUALE
	VIA DI FUGA ORIZZONTALE
	VIA DI FUGA VERSO L'ALTO
	VIA DI FUGA VERSO IL BASSO
	PORTA REI 120 A CHIUSURA ERMETICA
	MURATURA O PARTIZIONE REI 120
	PORTA AD UN BATTENTE PER USCITA DI SICUREZZA CON MANIGLIONE ANTIPANICO
	PORTA A DOPPIO BATTENTE PER USCITA DI SICUREZZA CON DOPPIO MANIGLIONE ANTIPANICO
	PORTA REI 120 CON MANIGLIONE ANTIPANICO CON OBLO' IN VETRO REI 120



*Del che si è redatto il presente verbale che viene approvato e sottoscritto.*

IL SINDACO  
F.to Dr.ssa MATTIOLI Carla

IL SEGRETARIO GENERALE  
F.to Dr.ssa IMBIMBO Iris

---

---

**CERTIFICATO DI PUBBLICAZIONE**

Il sottoscritto Segretario Generale di Avigliana attesta che la presente deliberazione viene affissa all'albo pretorio dell'Ente per 15 giorni consecutivi dal 10 MAR. 2003 al n. \_\_\_\_\_ del Registro Pubblicazioni, così come prescritto dall'art. 124, c.1, del D.Lgs. 18.8.2000 n.267.

Avigliana, li 10 MAR. 2003

IL SEGRETARIO GENERALE  
F.to Dr.ssa IMBIMBO Iris

---

Per copia conforme all'originale da servire per uso amministrativo.

Avigliana, li 10 MAR. 2003



IL SEGRETARIO GENERALE  
Dr.ssa IMBIMBO Iris

---

Il sottoscritto Segretario Generale di Avigliana, visti gli atti di ufficio, attesta che la presente deliberazione:

- ☒ viene affissa all'Albo Pretorio comunale per 15 gg. consecutivi dal 10 MAR. 2003 come prescritto dall'art.124, c.1, del D. Lgs 18.8.2000 n. 267 senza reclami;
- ☒ è stata comunicata in elenco con lettera n. 5491 in data 10 MAR. 2003 il 1° giorno di pubblicazione, ai signori capigruppo consiliari così come prescritto dall'art.125, del D. Lgs 18.8.2000 n. 267: (il relativo testo deliberativo è stato messo a disposizione presso la sede Comunale - Uff. Segreteria);
- ☒ è divenuta definitivamente esecutiva il giorno : 10/03/2003 in quanto:

☒ è stata dichiarata immediatamente eseguibile (art.134, c.4, del D. Lgs 18.8.2000 n. 267);

☐ decorsi i dieci giorni dalla pubblicazione (art.134, c. 3, del D. Lgs 18.8.2000 n. 267);

Avigliana, li 10 MAR. 2003



IL SEGRETARIO GENERALE  
Dr.ssa IMBIMBO Iris

---

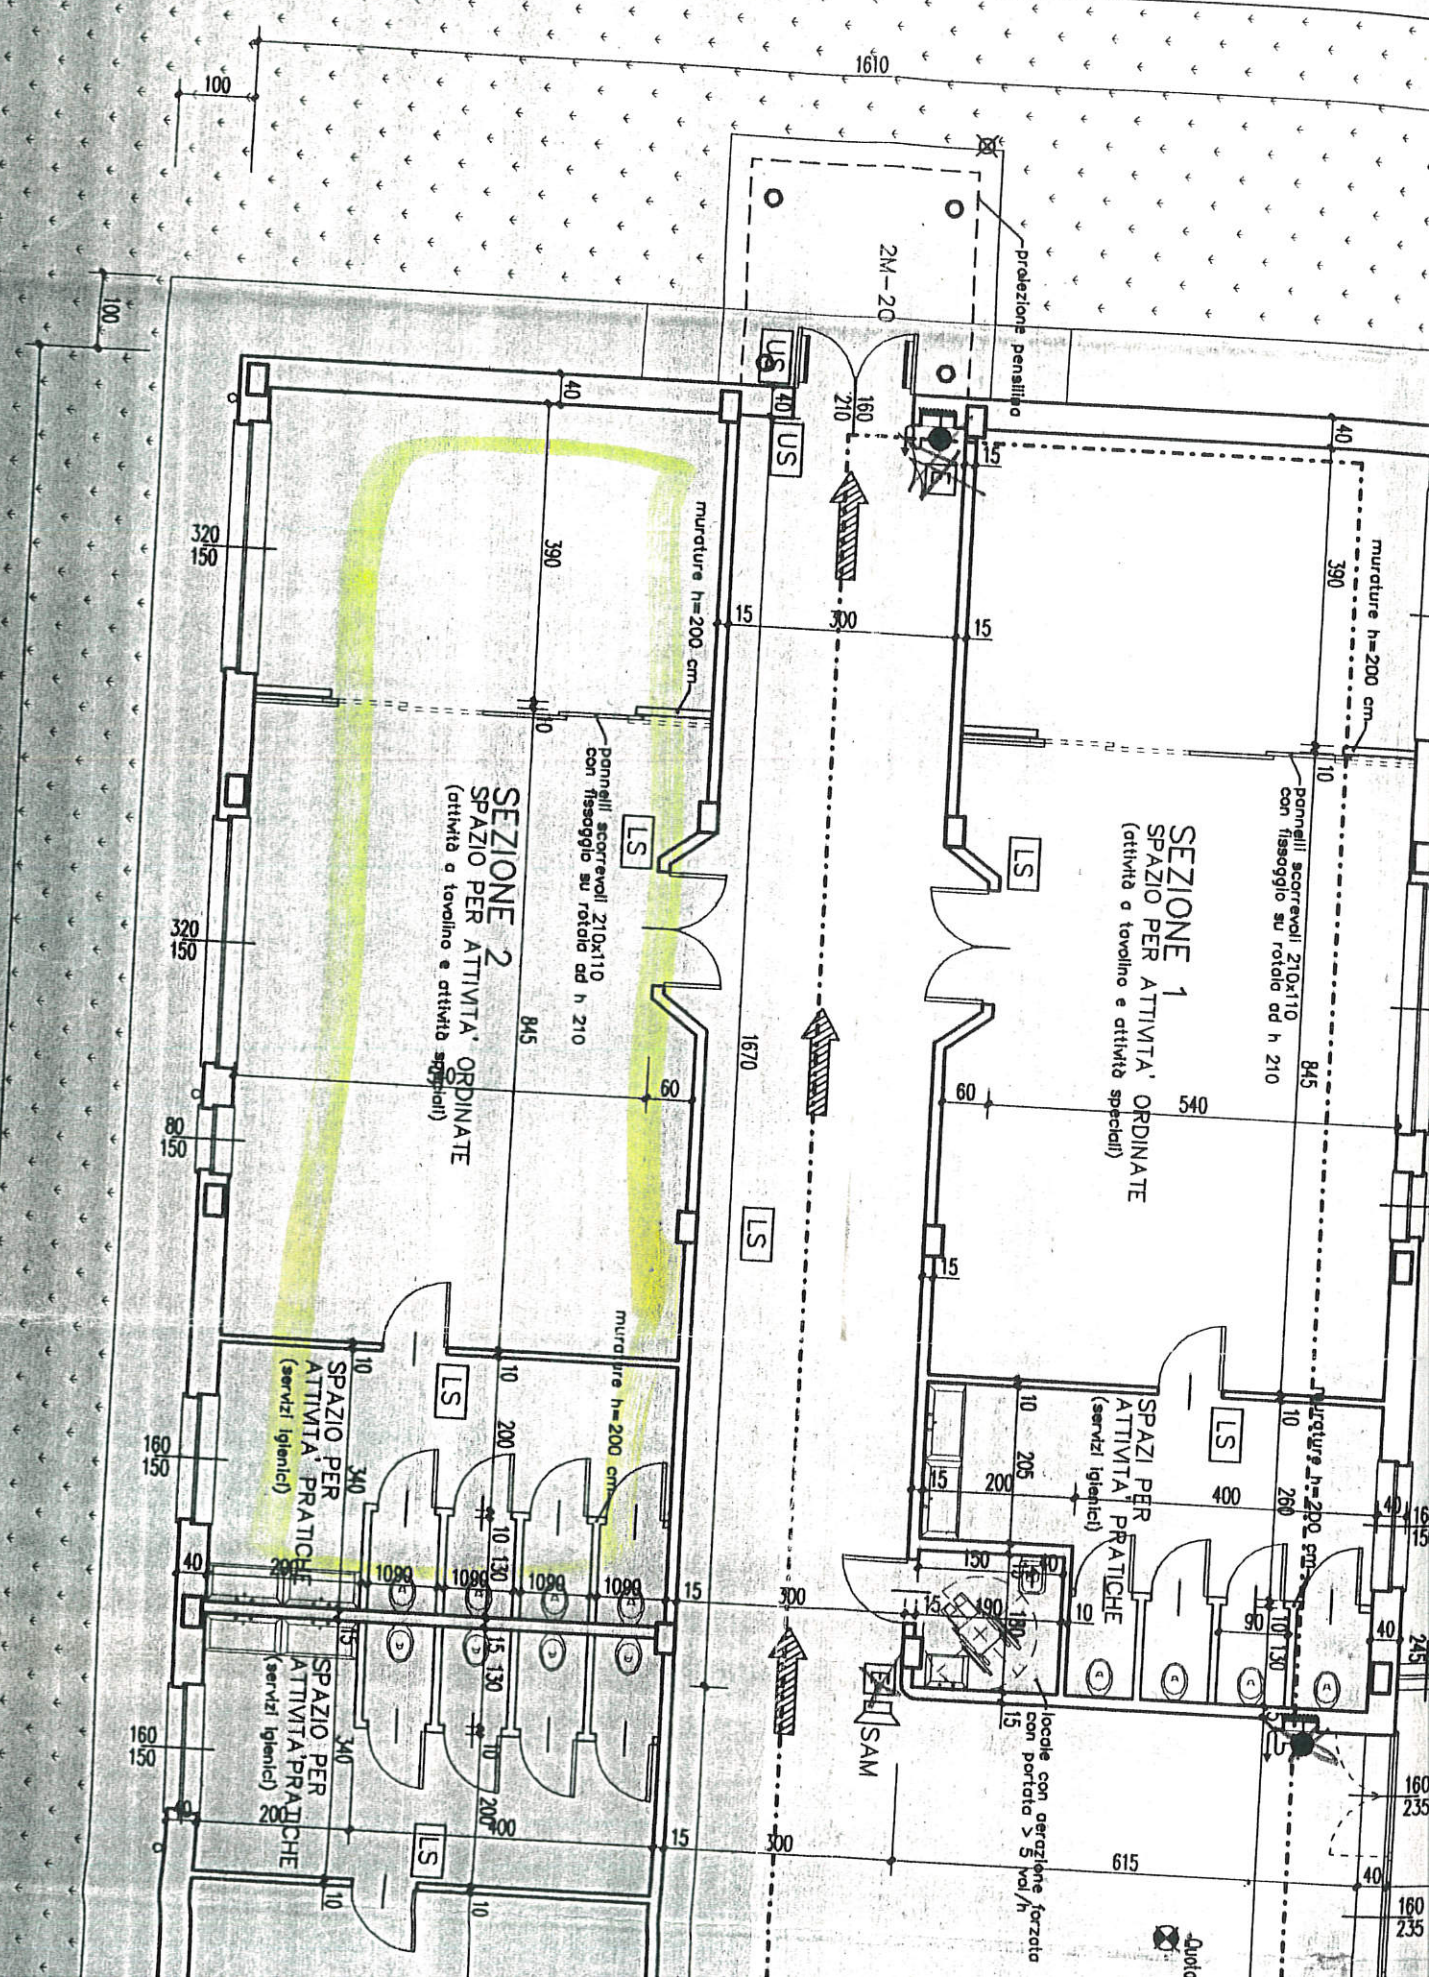
Per copia conforme all'originale da servire per uso amministrativo.

Avigliana, li 10 MAR. 2003



IL SEGRETARIO GENERALE  
Dr.ssa IMBIMBO Iris





SEZIONE 1  
SPAZIO PER ATTIVITA' ORDINATE  
(attività a tavolino e attività special)

SEZIONE 2  
SPAZIO PER ATTIVITA' ORDINATE  
(attività a tavolino e attività special)

SPAZI PER ATTIVITA' PRATICHE  
(servizi igienici)

SPAZIO PER ATTIVITA' PRATICHE  
(servizi igienici)

SPAZIO PER ATTIVITA' PRATICHE  
(servizi igienici)

locale con aerazione forzata  
con portata > 5 vol/h

protezione pensilino

murature h=200 cm

pannelli scorrevoli 210x110  
con fissaggio su rotolo ad h 210

murature h=200 cm

SAM