



DISPOSIZIONE FINALE DEGLI STALLI MERCATALI

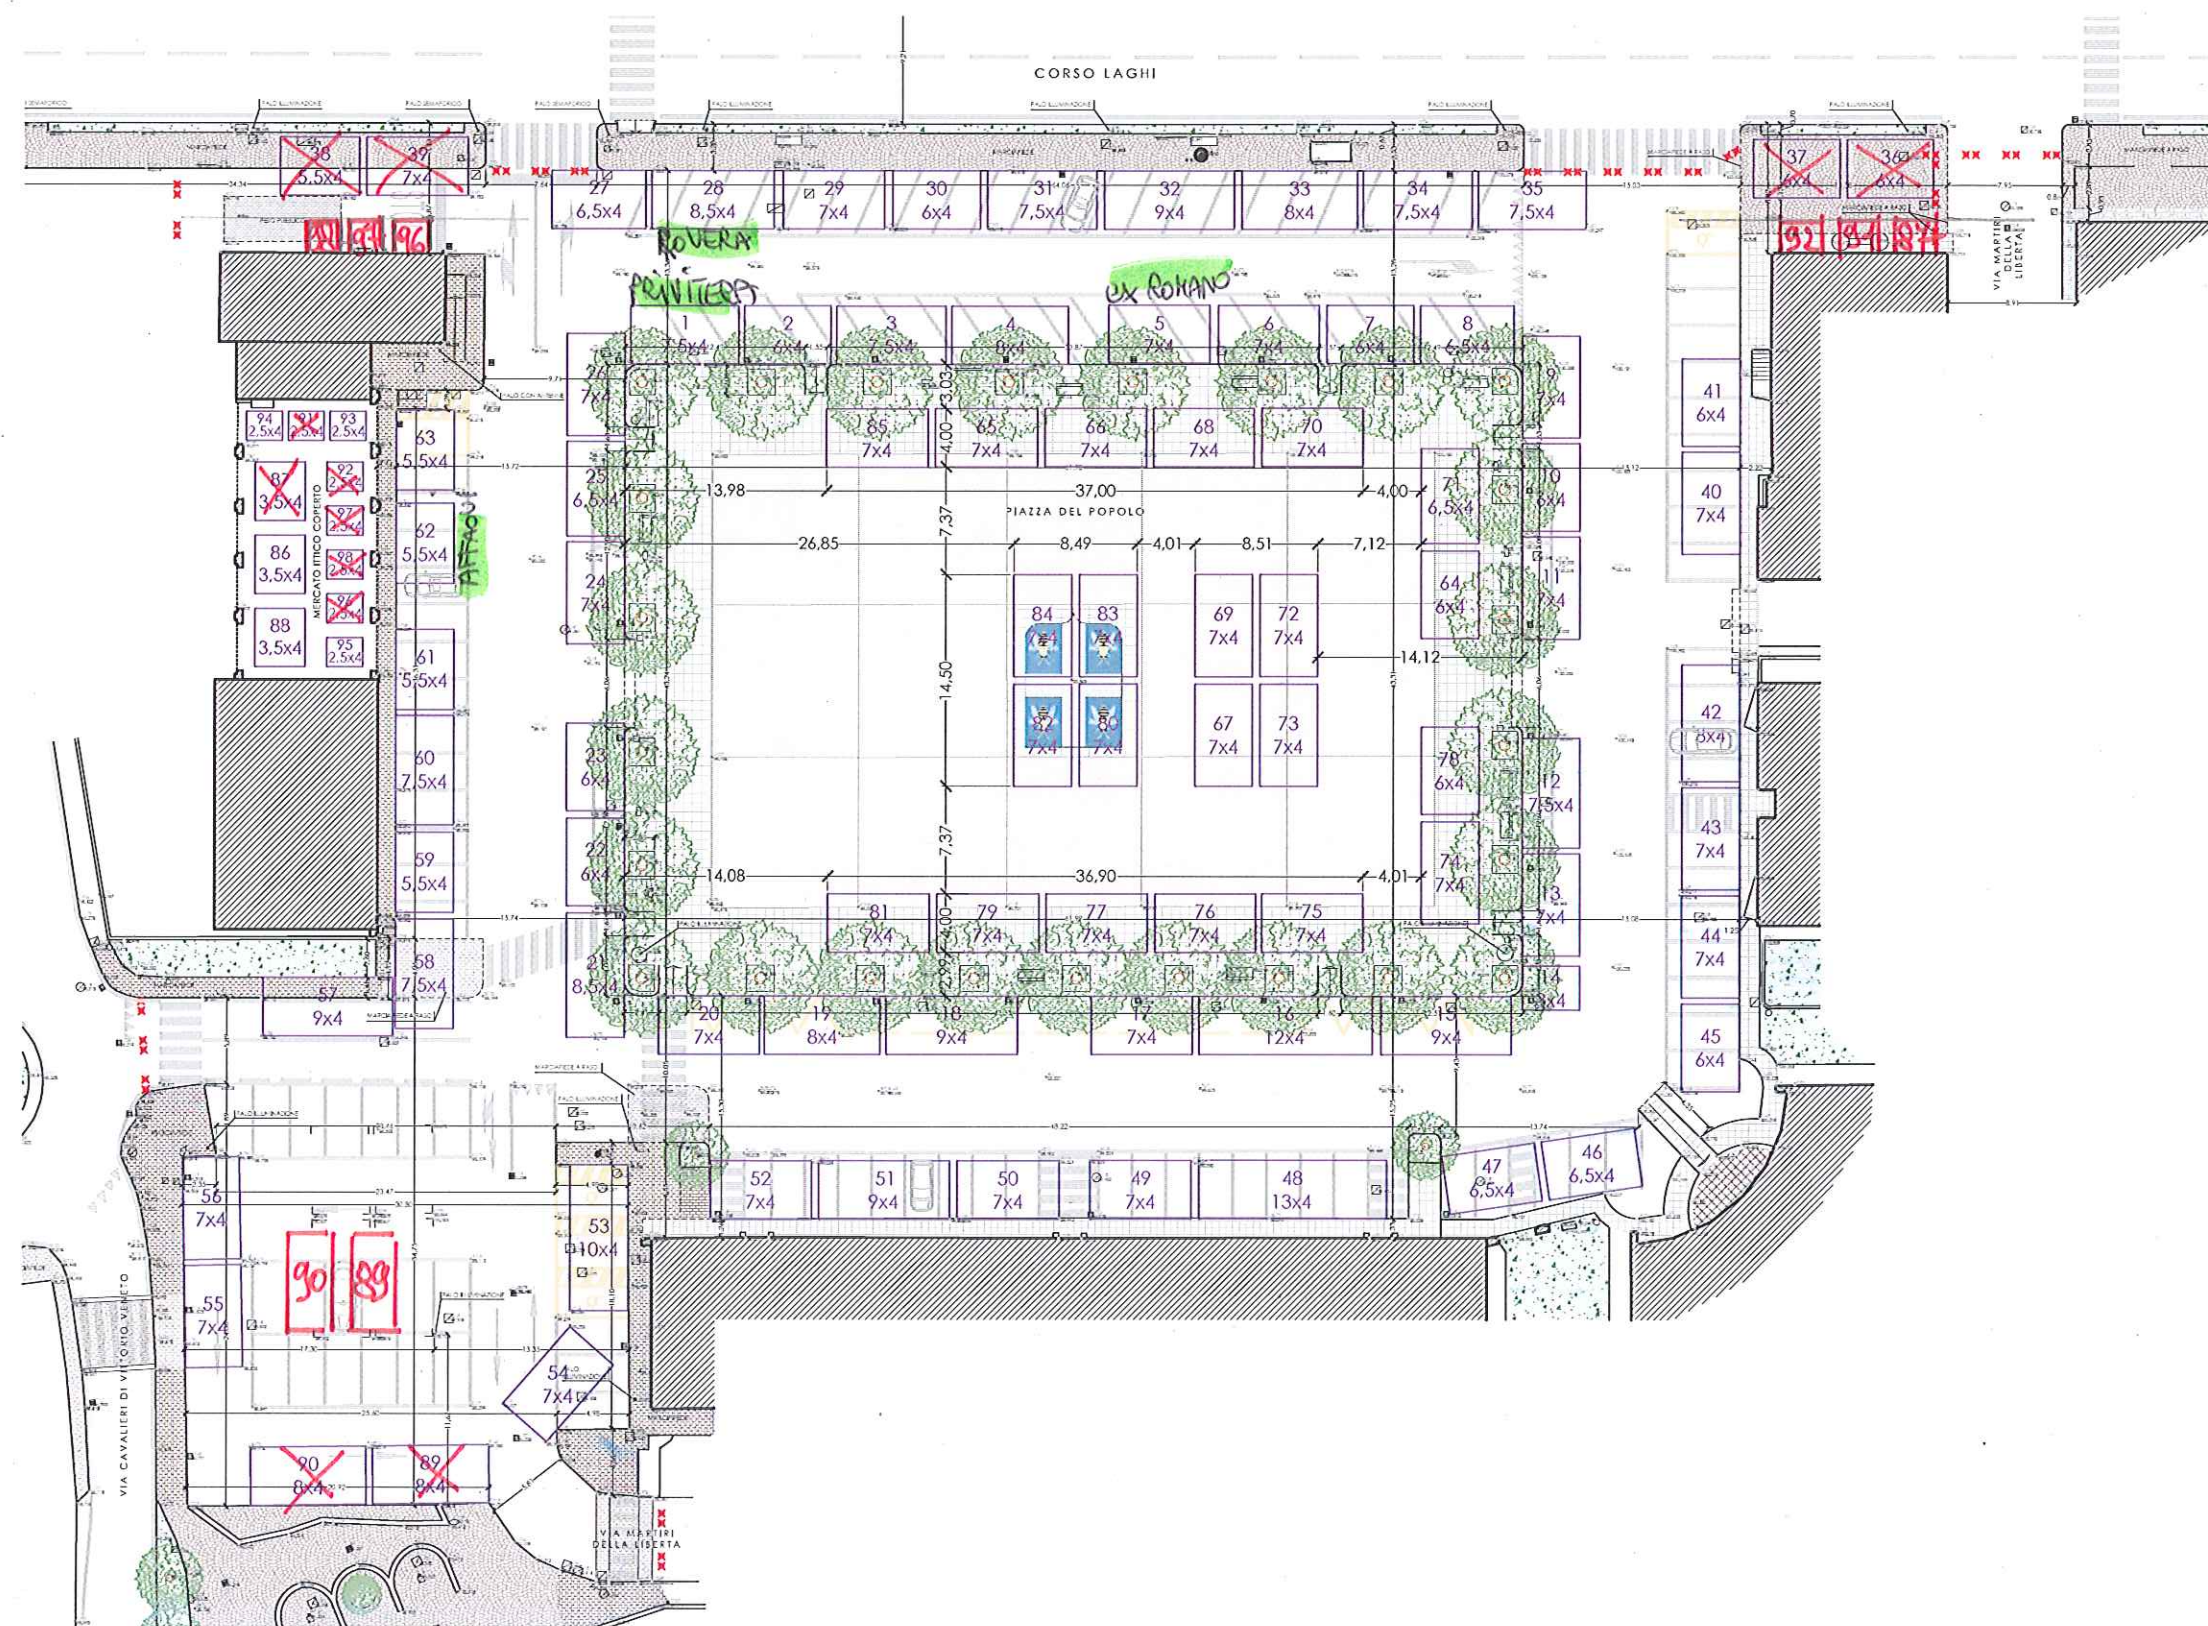

PLANIMETRIA GENERALE
Scala 1 : 500 - Misure in m

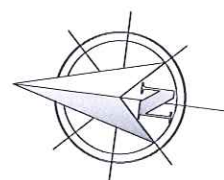

COMUNE DI AVIGLIANA

P.zza Conte Rosso 7 - 10051 Avigliana (TO)
Tel.: +39 011.9769142
E-mail: lpp.avigliana@ruparpiemonte.it
pec: comuneavigliana@cert.legalmail.it

DISPOSIZIONE FINALE DEGLI STALLI MERCATALI

Tav. /

UBICAZIONE: PIAZZA DEL POPOLO

Restituzione grafica:
Ing. ANSELMI

Data:
NOV 2019

Agg.: