


N=4.993-400
E=1.374-400

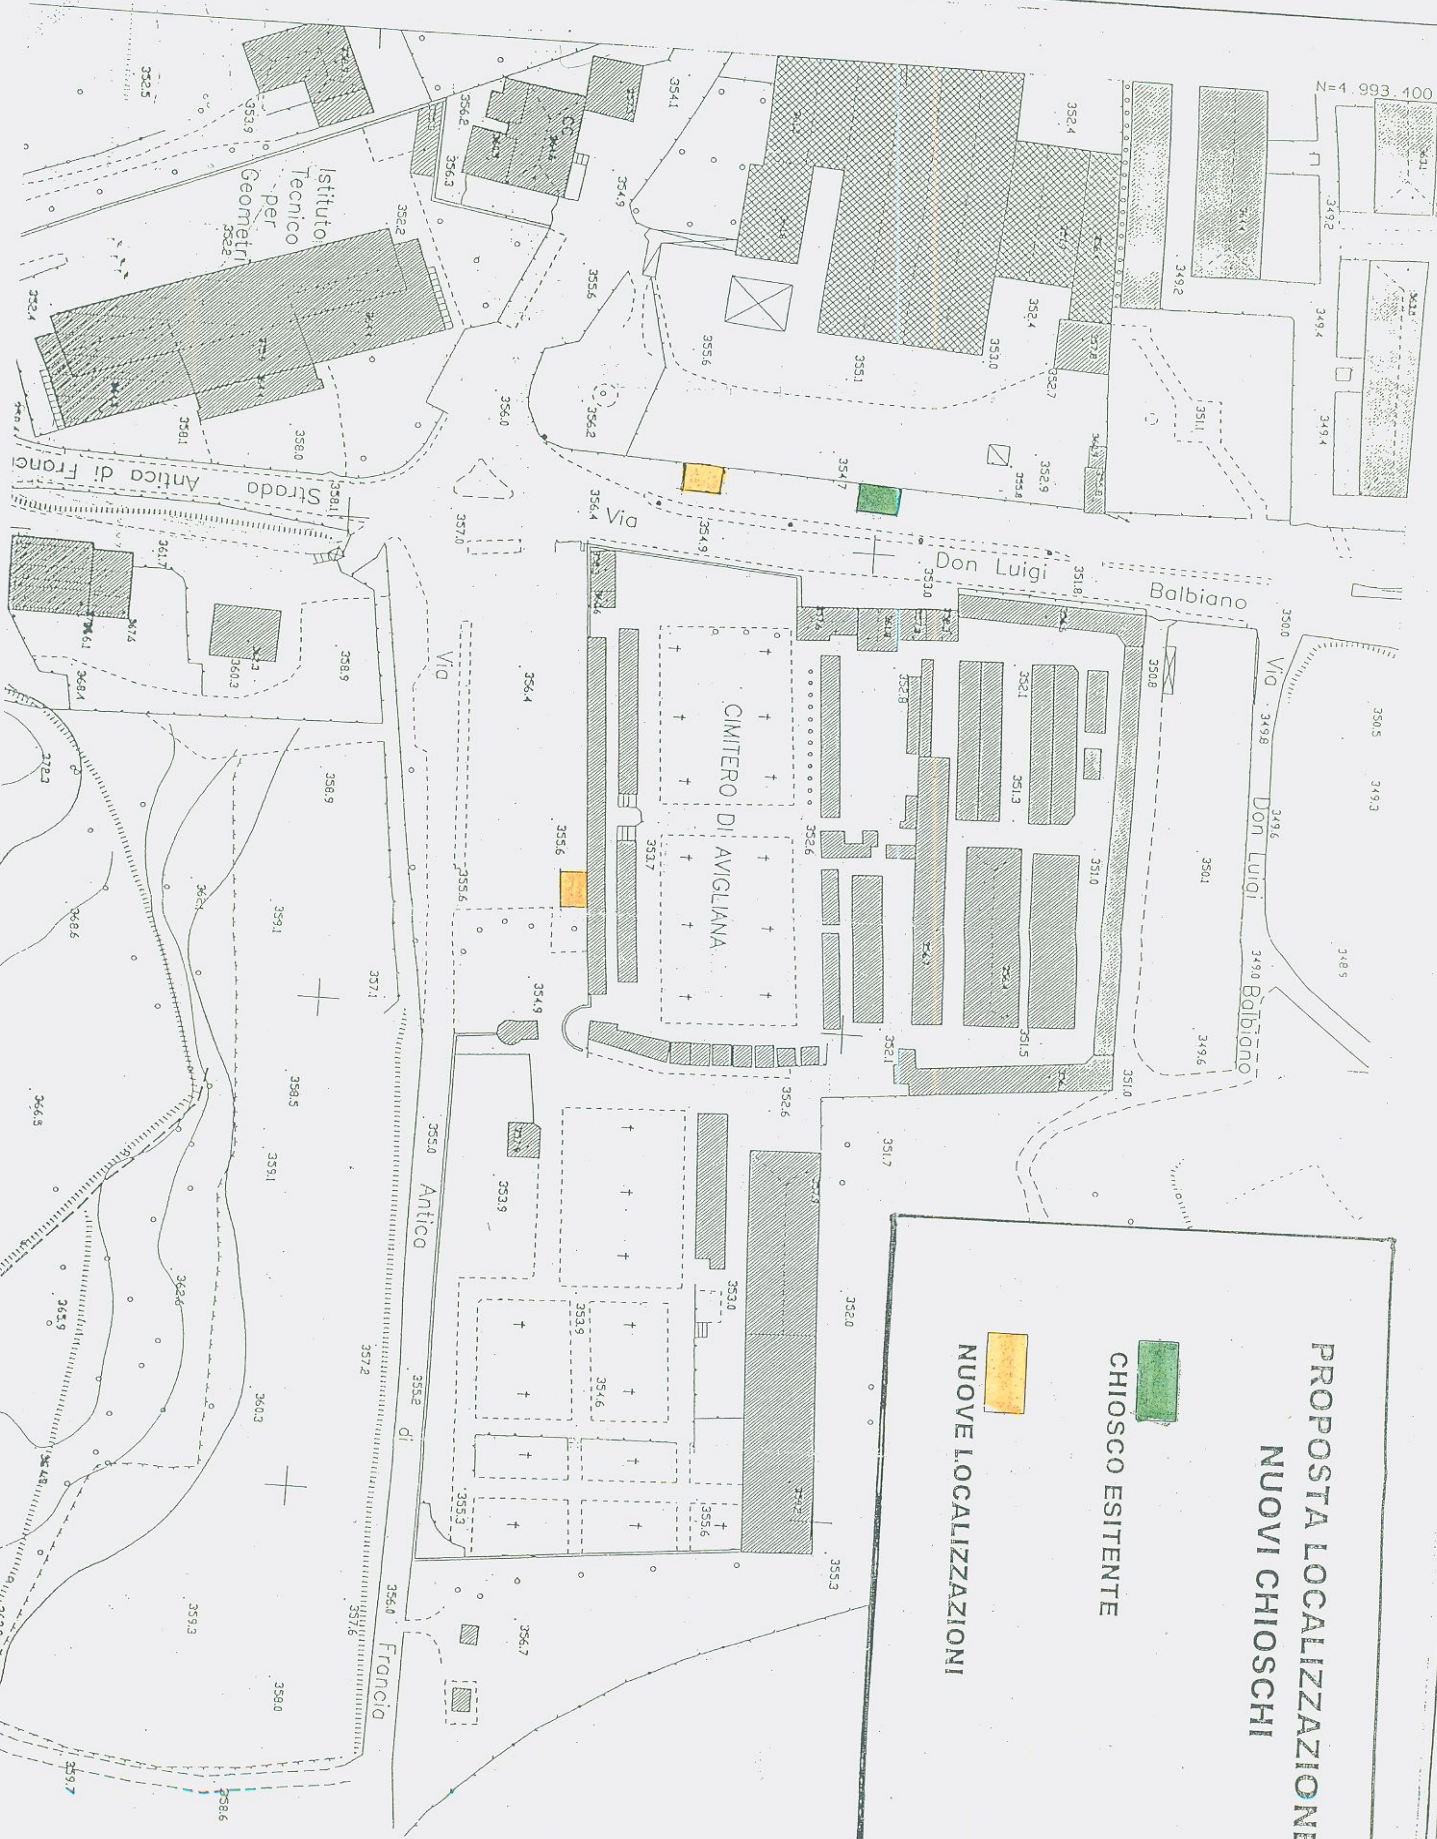

PROPOSTA LOCALIZZAZIONE NUOVI CHIOSCHI

CHIOSCO ESISTENTE

NUOVE LOCALIZZAZIONI