

REGIONE PIEMONTE
Città Metropolitana di Torino
CITTÀ DI AVIGLIANA
Località: Strada Provinciale 589 - B.ta Sada

PROGETTO DEFINITIVO
REALIZZAZIONE DI INTERSEZIONE A ROTATORIA
SULLA SP 589 IN B.TA SADA ED AREE A PARCHEGGIO
CUP C37H18002420001

TITOLO
PLANIMETRIA DI SOVRAPPOSIZIONE
STATO DEI LUOGHI - PROGETTO
PIANO ABBATTIMENTO PIANTE - DISTINTA E VOLUMI

COMMITTENTE
COMUNE DI AVIGLIANA
con sede in Avigliana (TO) - P.zza Conte Rosso n. 7
n.c.f. / P. IVA 01653950010

PROGETTISTA
Arch. RAINERO Sonia
Geom. SCARANTINO Calisto
CONSULENZA SPECIALISTICA
Stefano Fioravanzo Agronomo e Paisaggista

TAV. 12
Scala 1:500
Data 12.2020
Agg.

373650.00

373700.00

4990000.00

4990050.00

4990100.00

COORDINATE UTM WGS84 ETRF2000
Fattore di Contrazione 1.0000 forzato su bancentro
QUOTE ASSOLUTE S.L.M.

LAGO PICCOLO DI AVIGLIANA

LEGENDA

LINEE AERE INTERFERENTI: TELECOM ED ENEL

DEMOLIZIONE - RIMOZIONE - ABBATTIMENTO

NUOVA REALIZZAZIONE


ALBERI DI ALTEZZA FINO A m 10

ALBERI DI ALTEZZA TRA m 10 E 20

Stazione pompaggio
Canestro in ferro della centrale di Riva

Borgata SADA

SP 589 del Lago di Avigliana

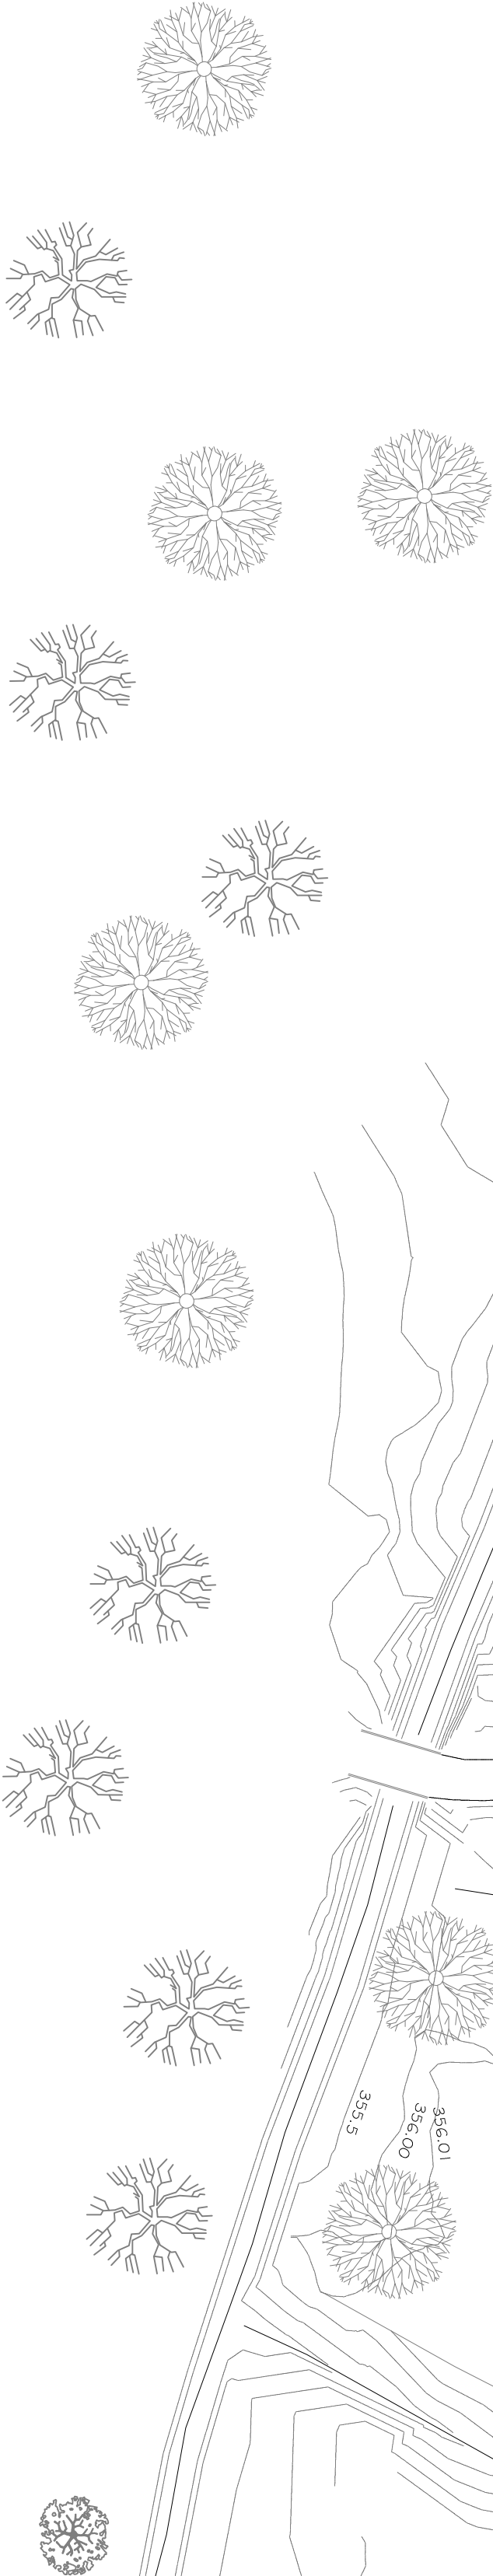

n. piante	specie	altezza [m]	diámetro [m]	volume [mc]
5	Acer negundo	6	0.15	0.53
2	Acer negundo	7	0.20	0.44
3	Acer negundo	5	0.15	0.26
3	Betula alba	7	0.20	0.66
1	Salix alba	15	0.90	9.54
6	varie	6	0.15	0.64
1	Alnus spp	15	0.50	2.94
5	ceppaie	6	0.15	0.53
1	Frassino	5	0.30	0.35
1	Frassino	10	0.60	2.83
1	Frassino	7	0.20	0.22
1	Orlano	8	0.40	1.00
1	Quercus robur	15	0.70	5.77
2	Pioppo	7	0.30	0.99
1	Quercus rubra	12	0.70	4.62
1	Quercus rubra	12	0.50	2.36
1	Acer campestre	8	0.30	0.57
1	Quercus robur	12	0.70	4.62
1	Acer campestre	5	0.40	0.63
1	Frassino	5	0.30	0.35
3	Salici	20	0.50	11.78
1	Salice	20	0.50	3.93
1	Salice	18	0.40	2.26
1	Salice	20	0.40	2.31
1	Salice	18	0.40	2.26
1	Salice	20	0.40	2.51
1	Salice	12	0.35	1.15
25	alberi pioppi e salici	17	0.45	67.56
1	Quercia	17	0.70	6.54
1	Quercia rossa ceppaia	7	0.35	0.67
1	Quercus robur	20	1	15.70
1	Quercus robur	8	0.20	0.25
1	Quercus robur	8	0.25	0.39
1	Frassino	7	0.15	5.77
1	Frassino	10	0.15	0.18
1	Quercia rovere	10	0.20	0.31
1	Carpino	9	0.15	0.16
82	totale piante			163.77