



DISPOSIZIONE FINALE DEGLI STALLI MERCATALI

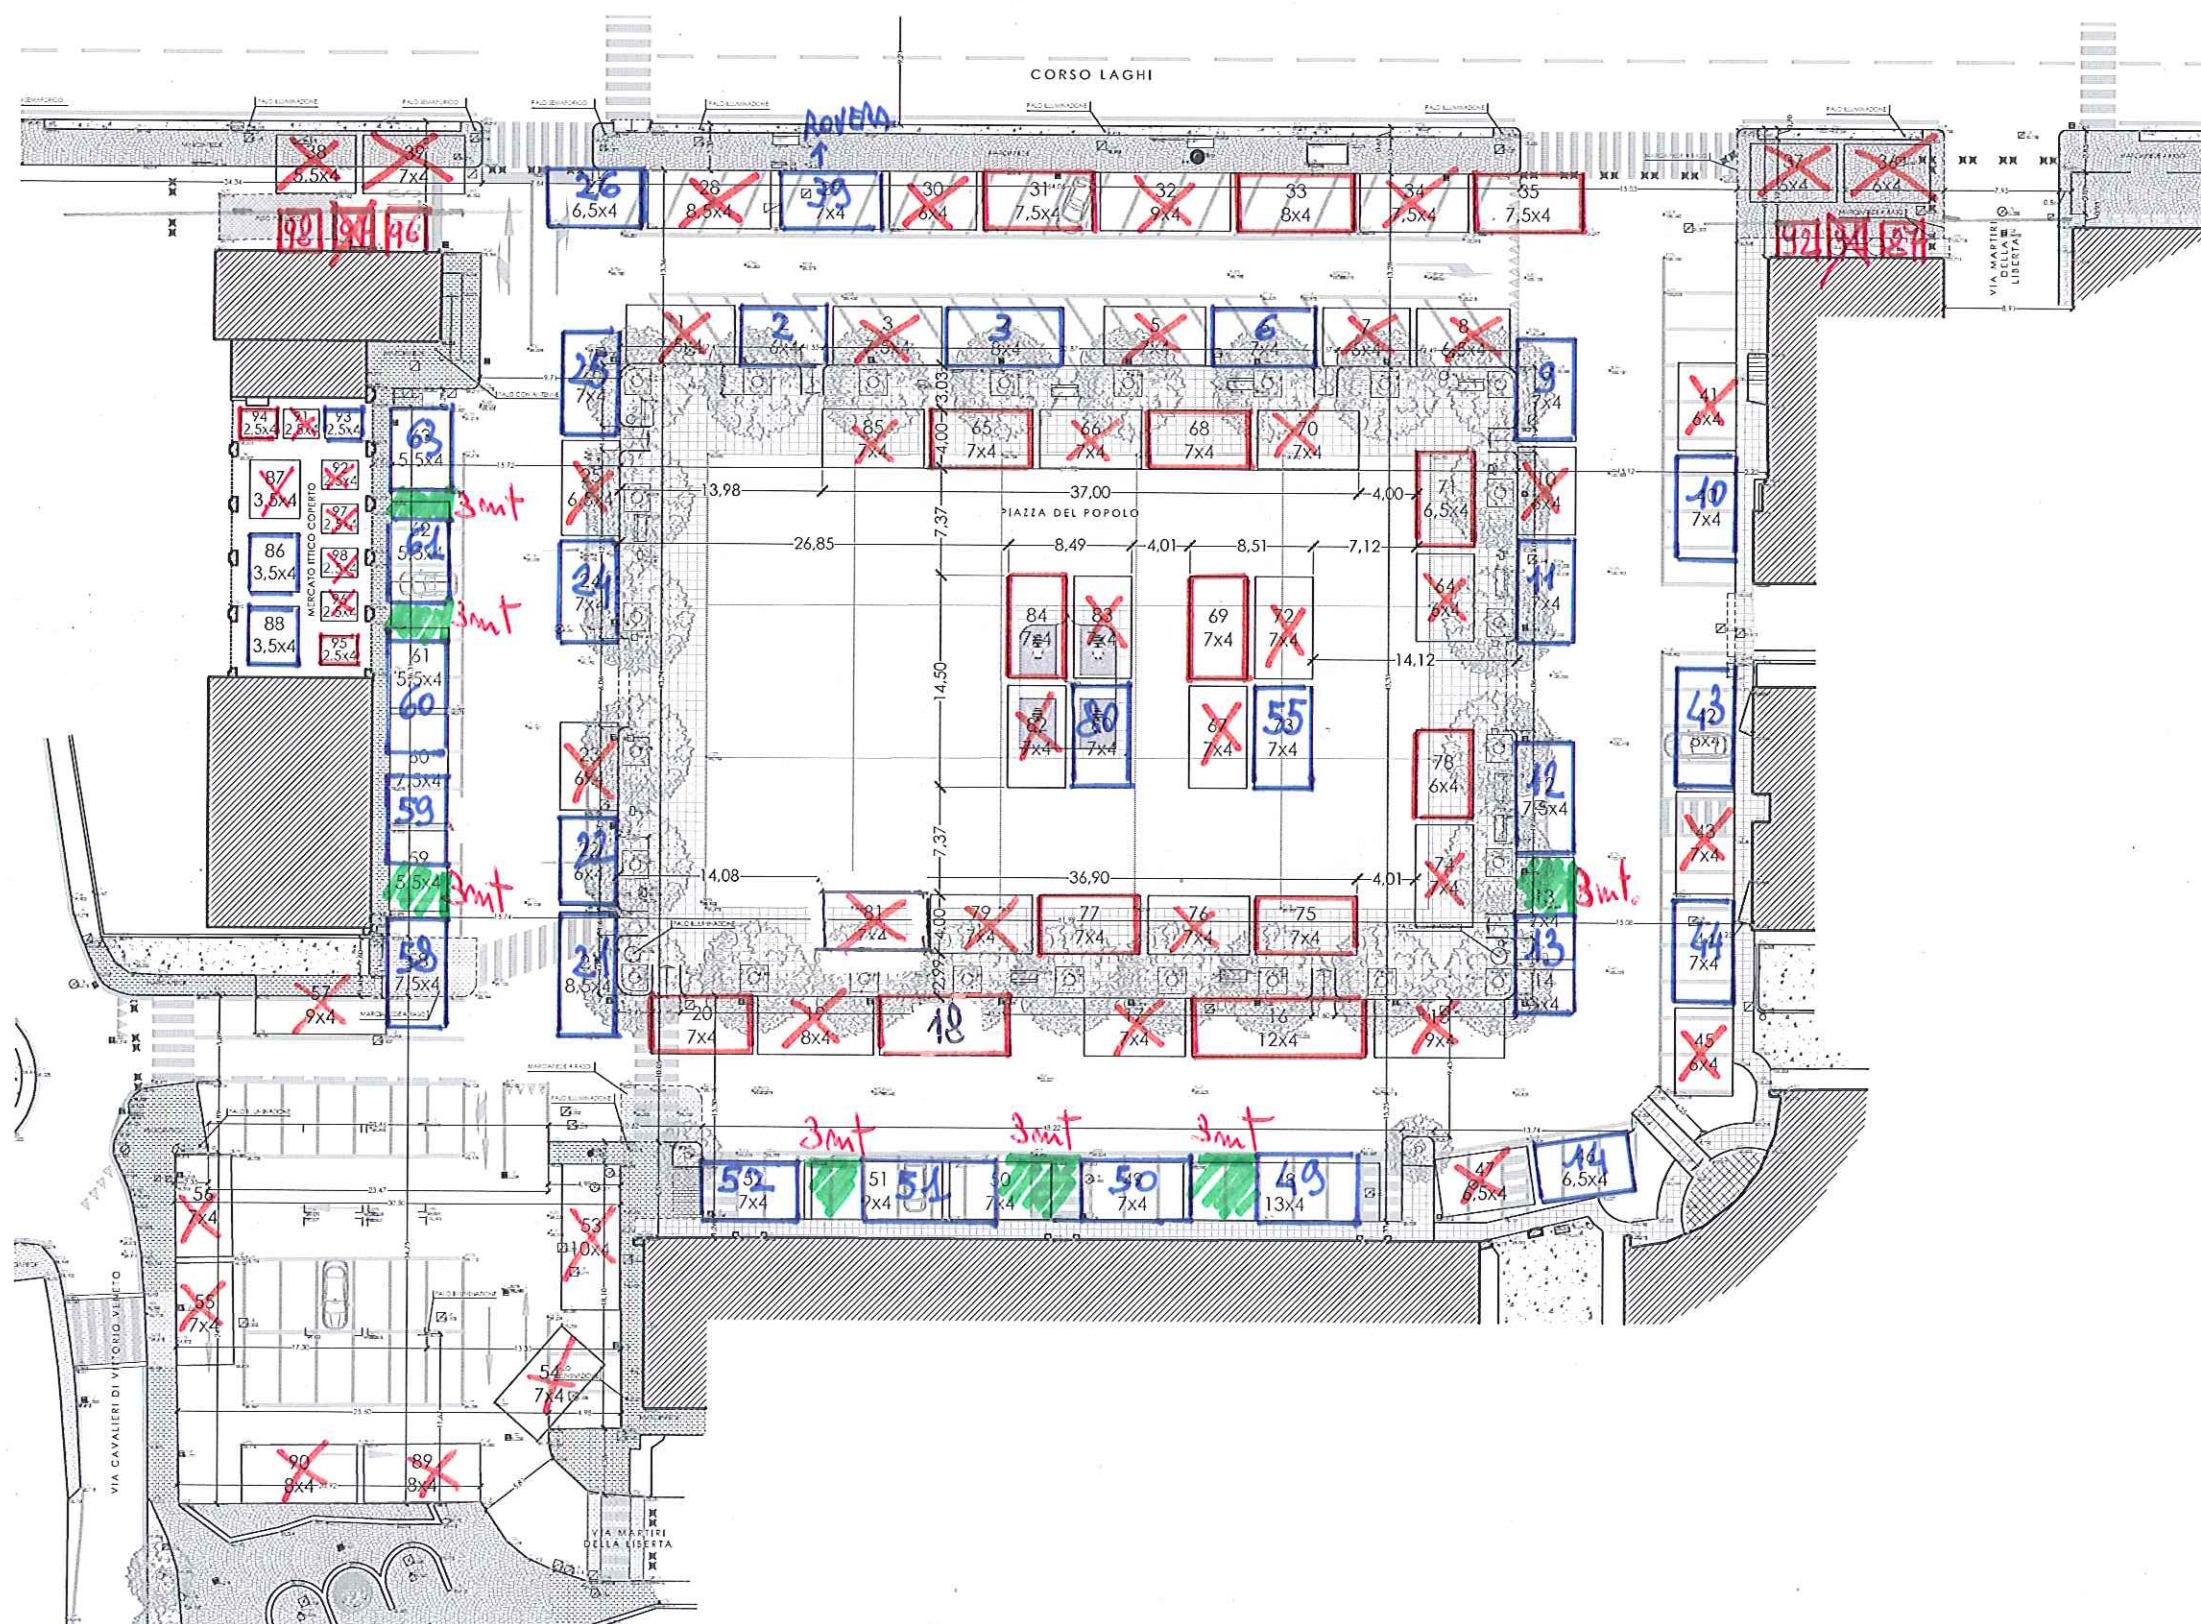

- TITOLARI POSTO FISSO ALIMENTARI
- ASSEGNABILI IN SPONTA
- X NON ASSEGNABILI

PLANIMETRIA GENERALE
Scala 1 : 500 - Misure in m

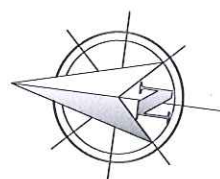

COMUNE DI AVIGLIANA

P.zza Conte Rosso 7 - 10051 Avigliana (TO)
Tel.: +39 011.9769142
E-mail: llpp.avigliana@ruparpiemonte.it
pec: comuneavigliana@cert.legalmail.it

DISPOSIZIONE FINALE DEGLI STALLI MERCATALI

Tav. /	UBICAZIONE: PIAZZA DEL POPOLO	
Restituzione grafica: Ing. ANSELMI	Data: NOV 2019	Agg.: