

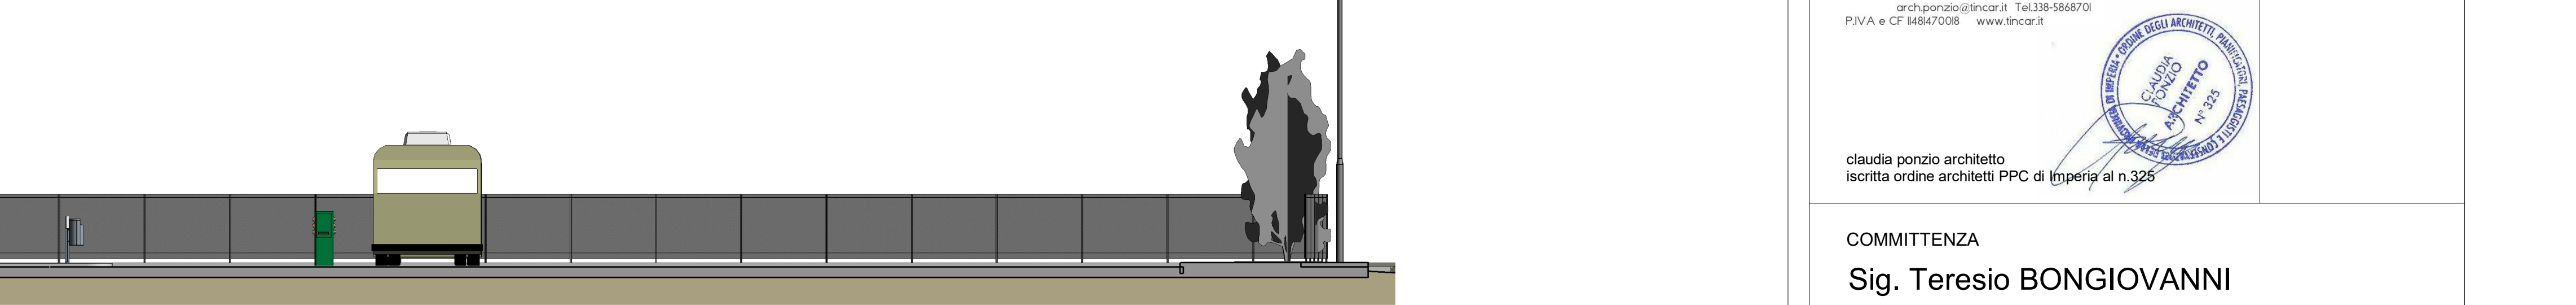
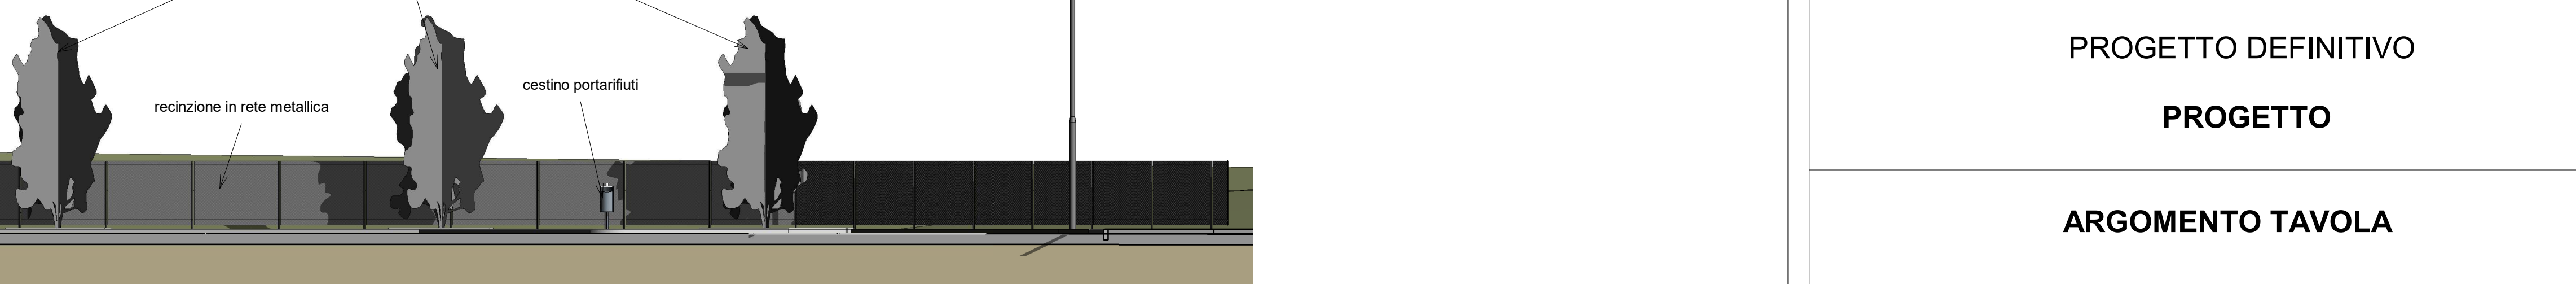
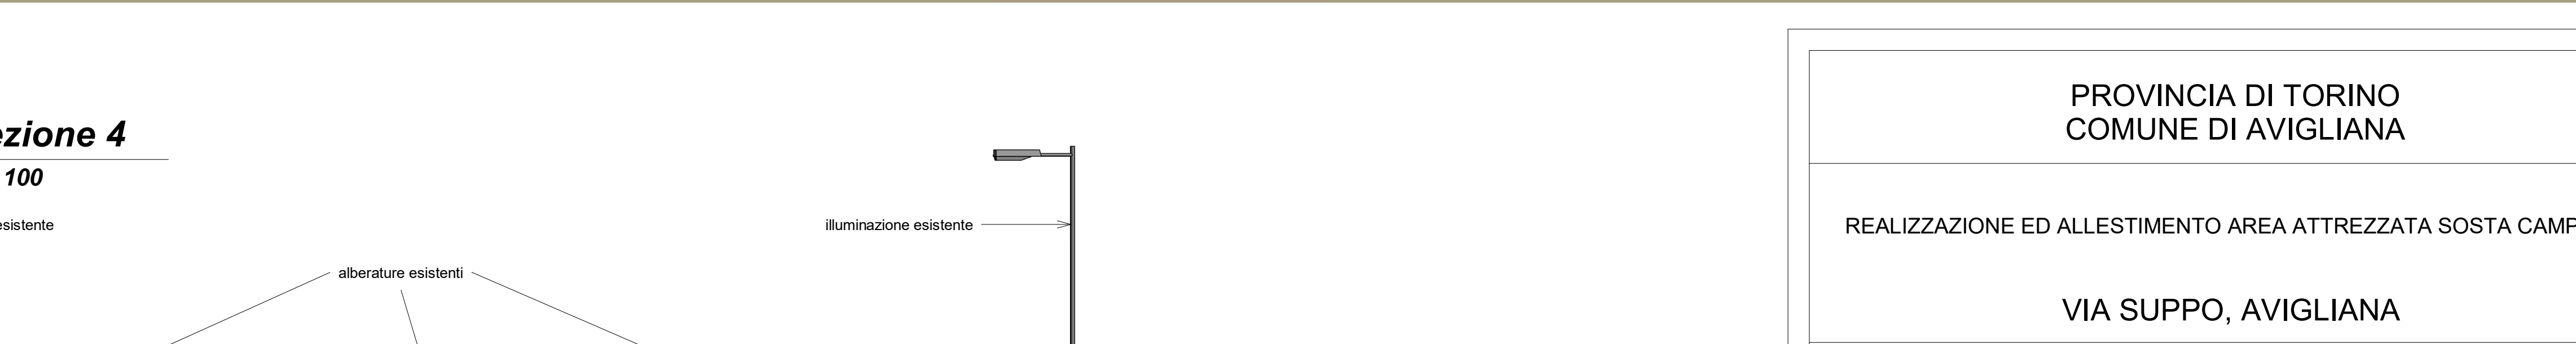
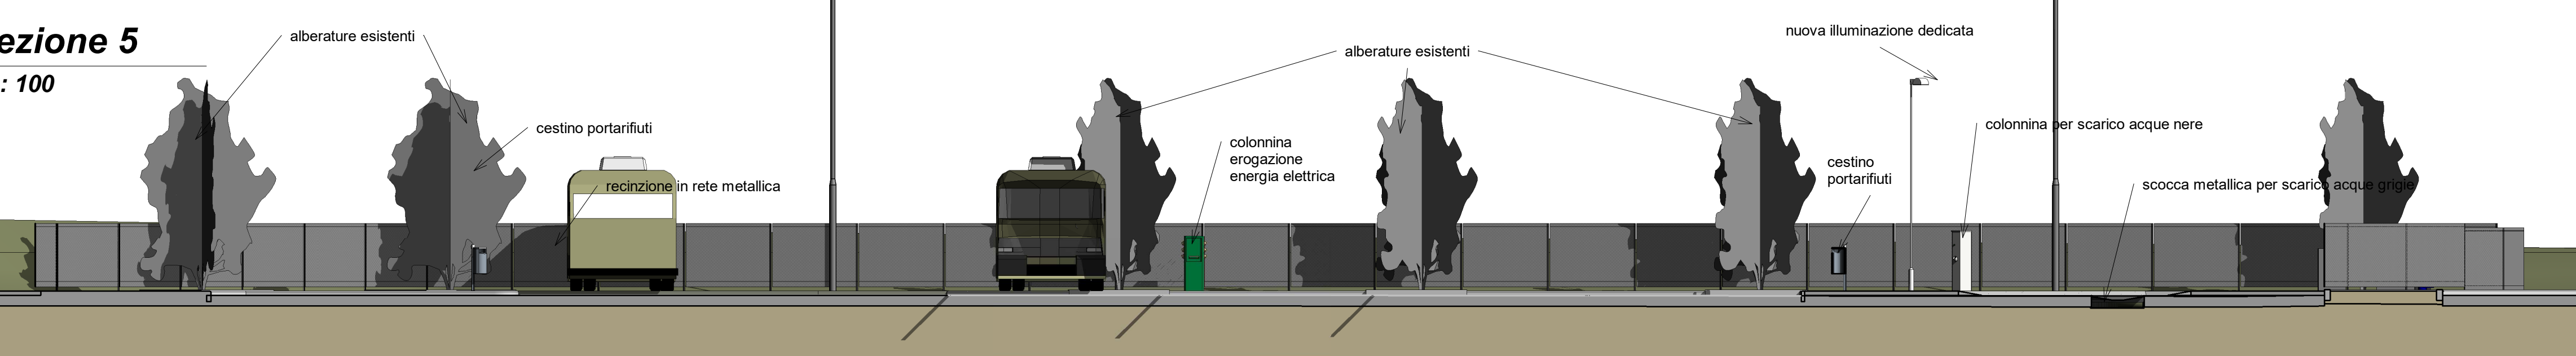
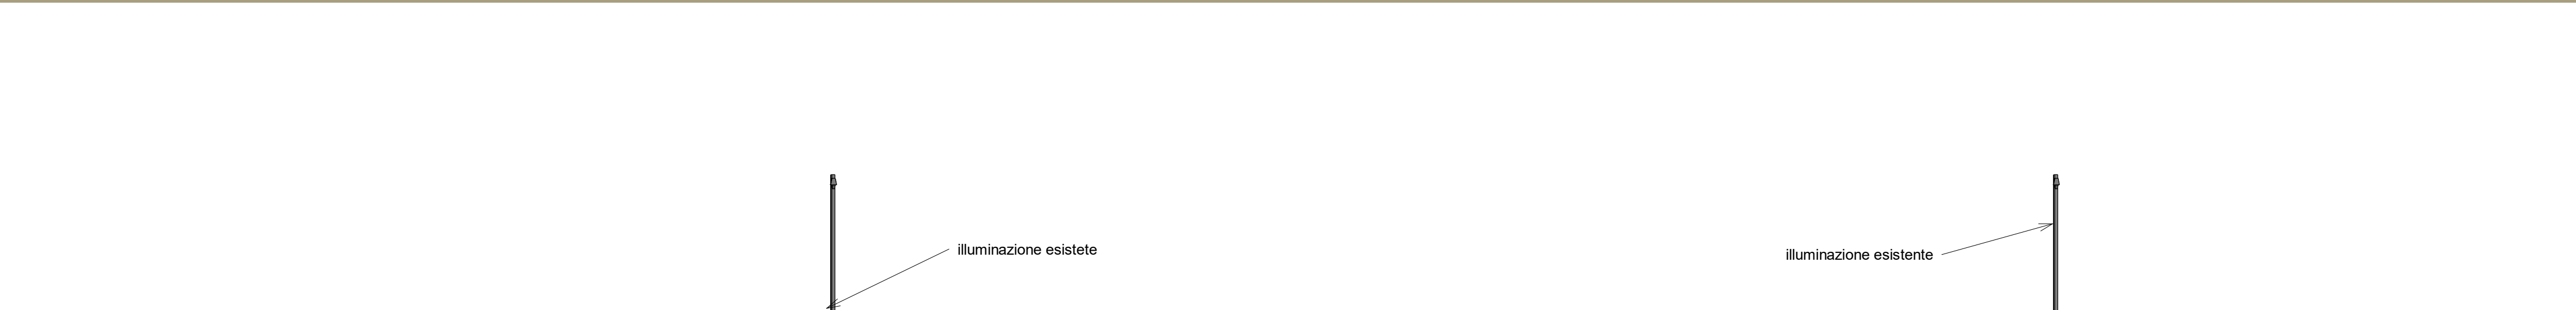
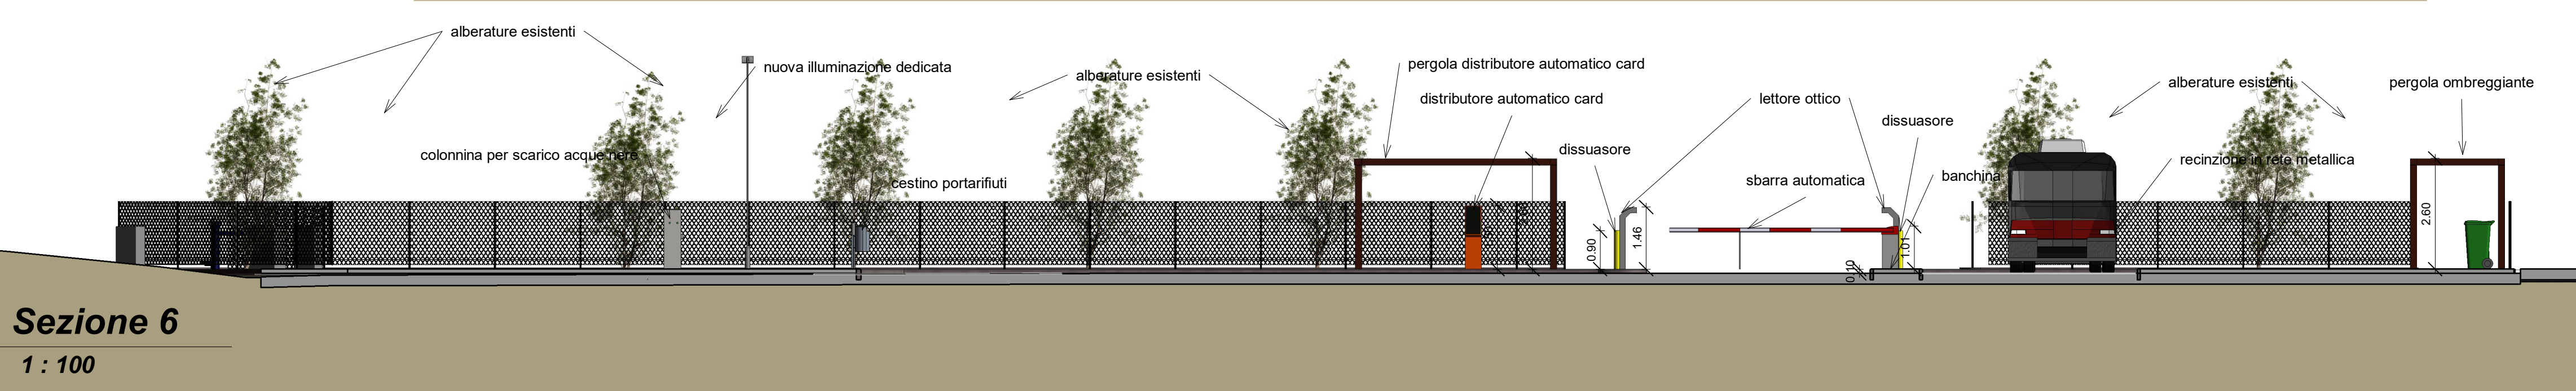
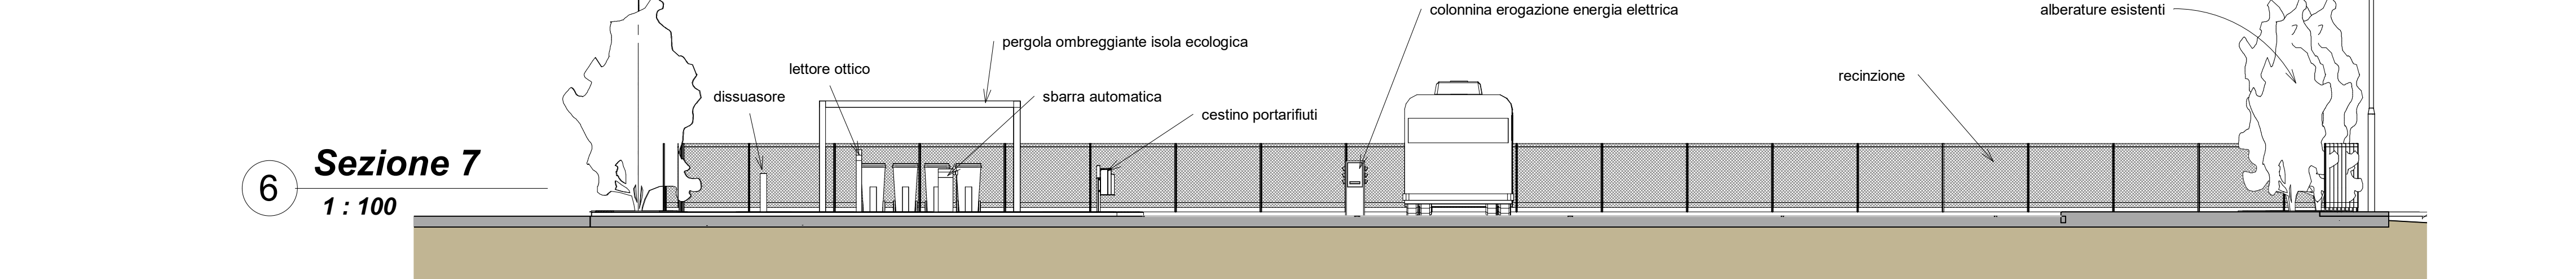


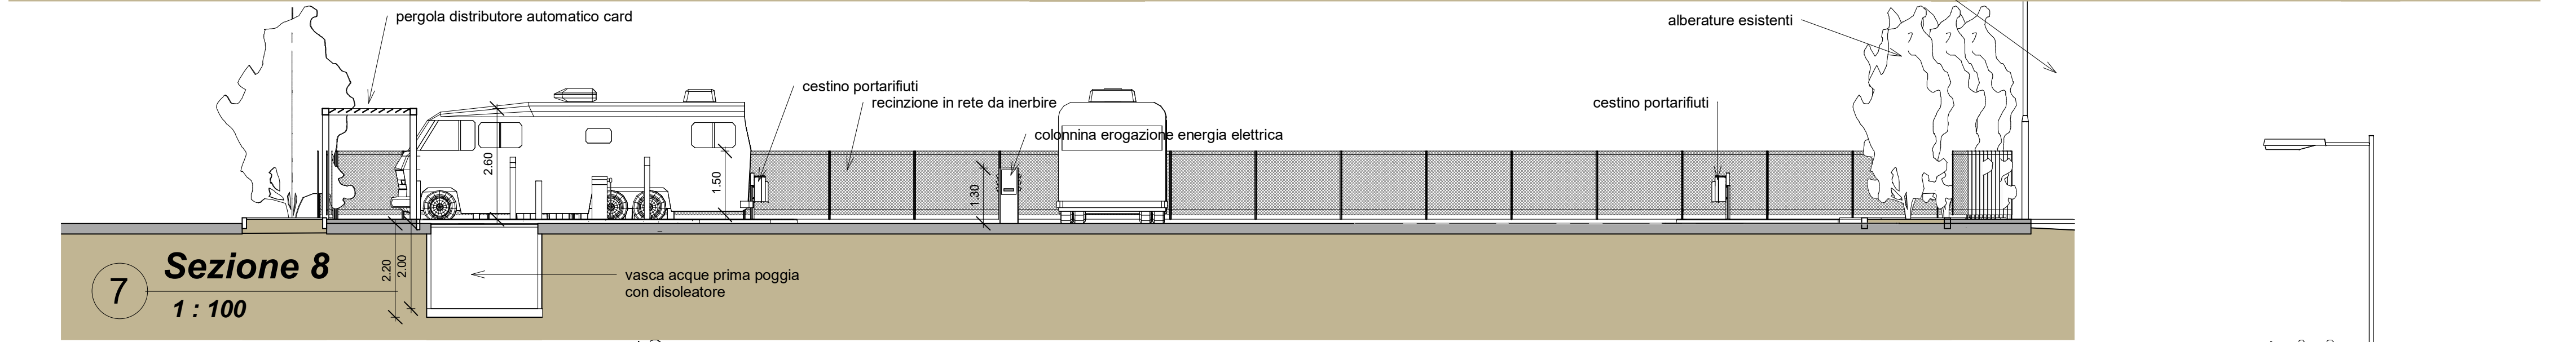

1 **Planimetria**
1 : 100

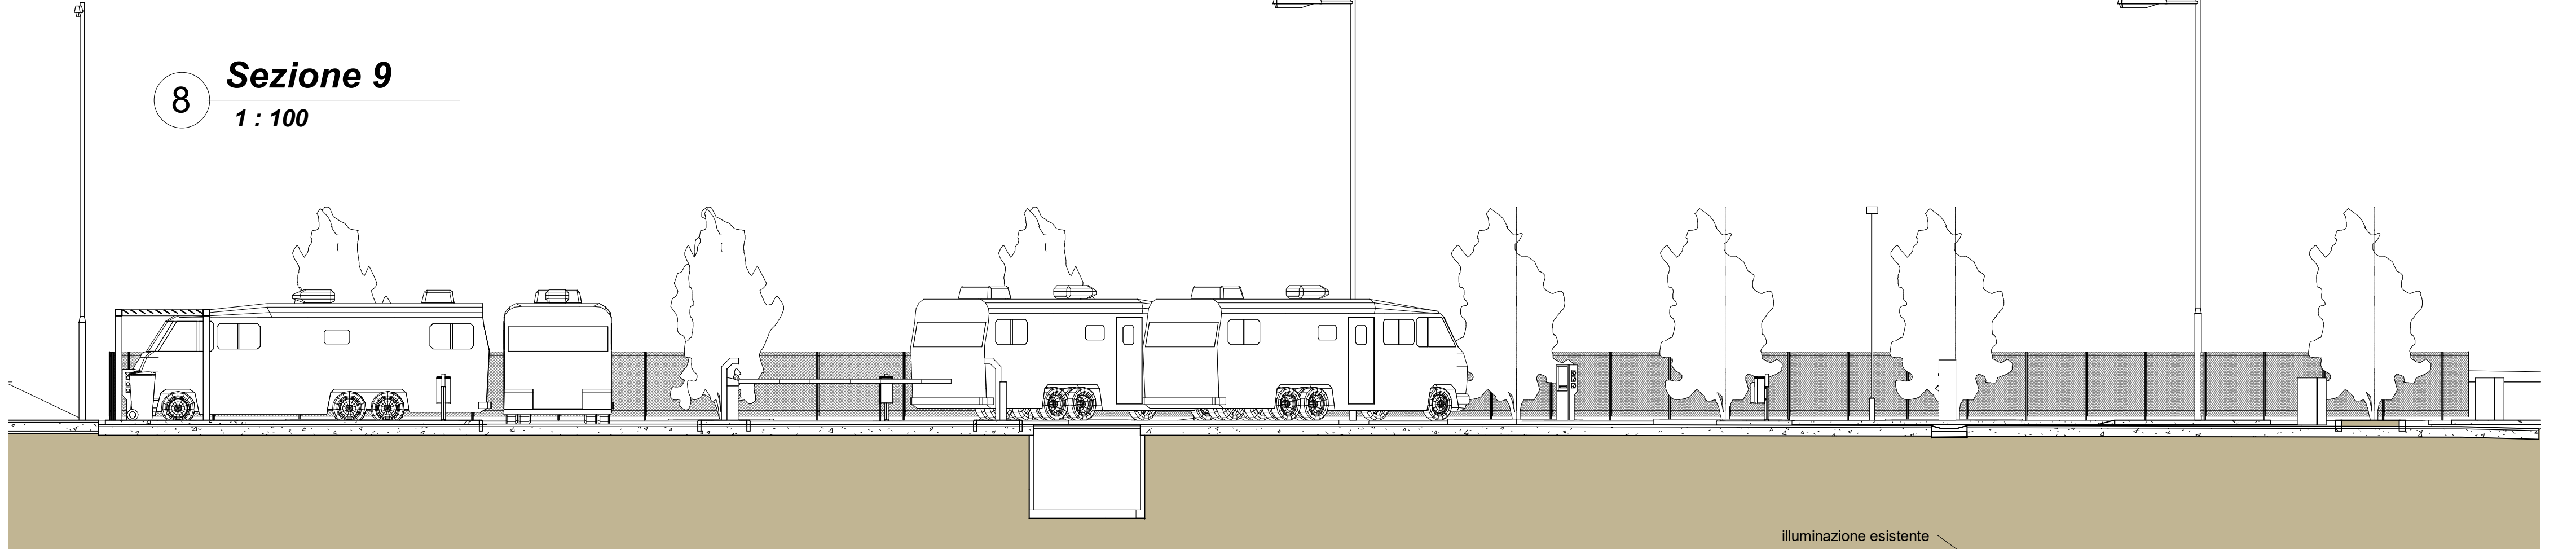

PROVINCIA DI TORINO COMUNE DI AVIGLIANA		
REALIZZAZIONE ED ALLESTIMENTO AREA ATTREZZATA SOSTA CAMPER		
VIA SUPPO, AVIGLIANA		
PROGETTO DEFINITIVO		
PROGETTO		
ARGOMENTO TAVOLA		
PLANIMETRIA E SEZIONI		
PROGETTAZIONE tincar sas TRANSFORMAZIONE E STRUTTURE TURISTICHE Sede I: Via Torino, 8 - 10050 BUSTO ARSIZIO (TO) ingrandad@tinca.it - Tel. 011/345073 Sede II: Corso Cavour, 7 - 48013 IMPERIA archipros@tinca.it - Tel. 010/4468793 P.IVA e C.F. 04847008 - www.tincar.it	TAVOLA ARCH-03	Data consegna progetto 31/10/2018
	Scala 1 : 100	Revisione
claudia porzio architetto iscritta ordine architetti PPC di Genova al n. 325		
COMMITENZA Sig. Teresio BONGIOVANNI		

01/11/2018 10:24:02