


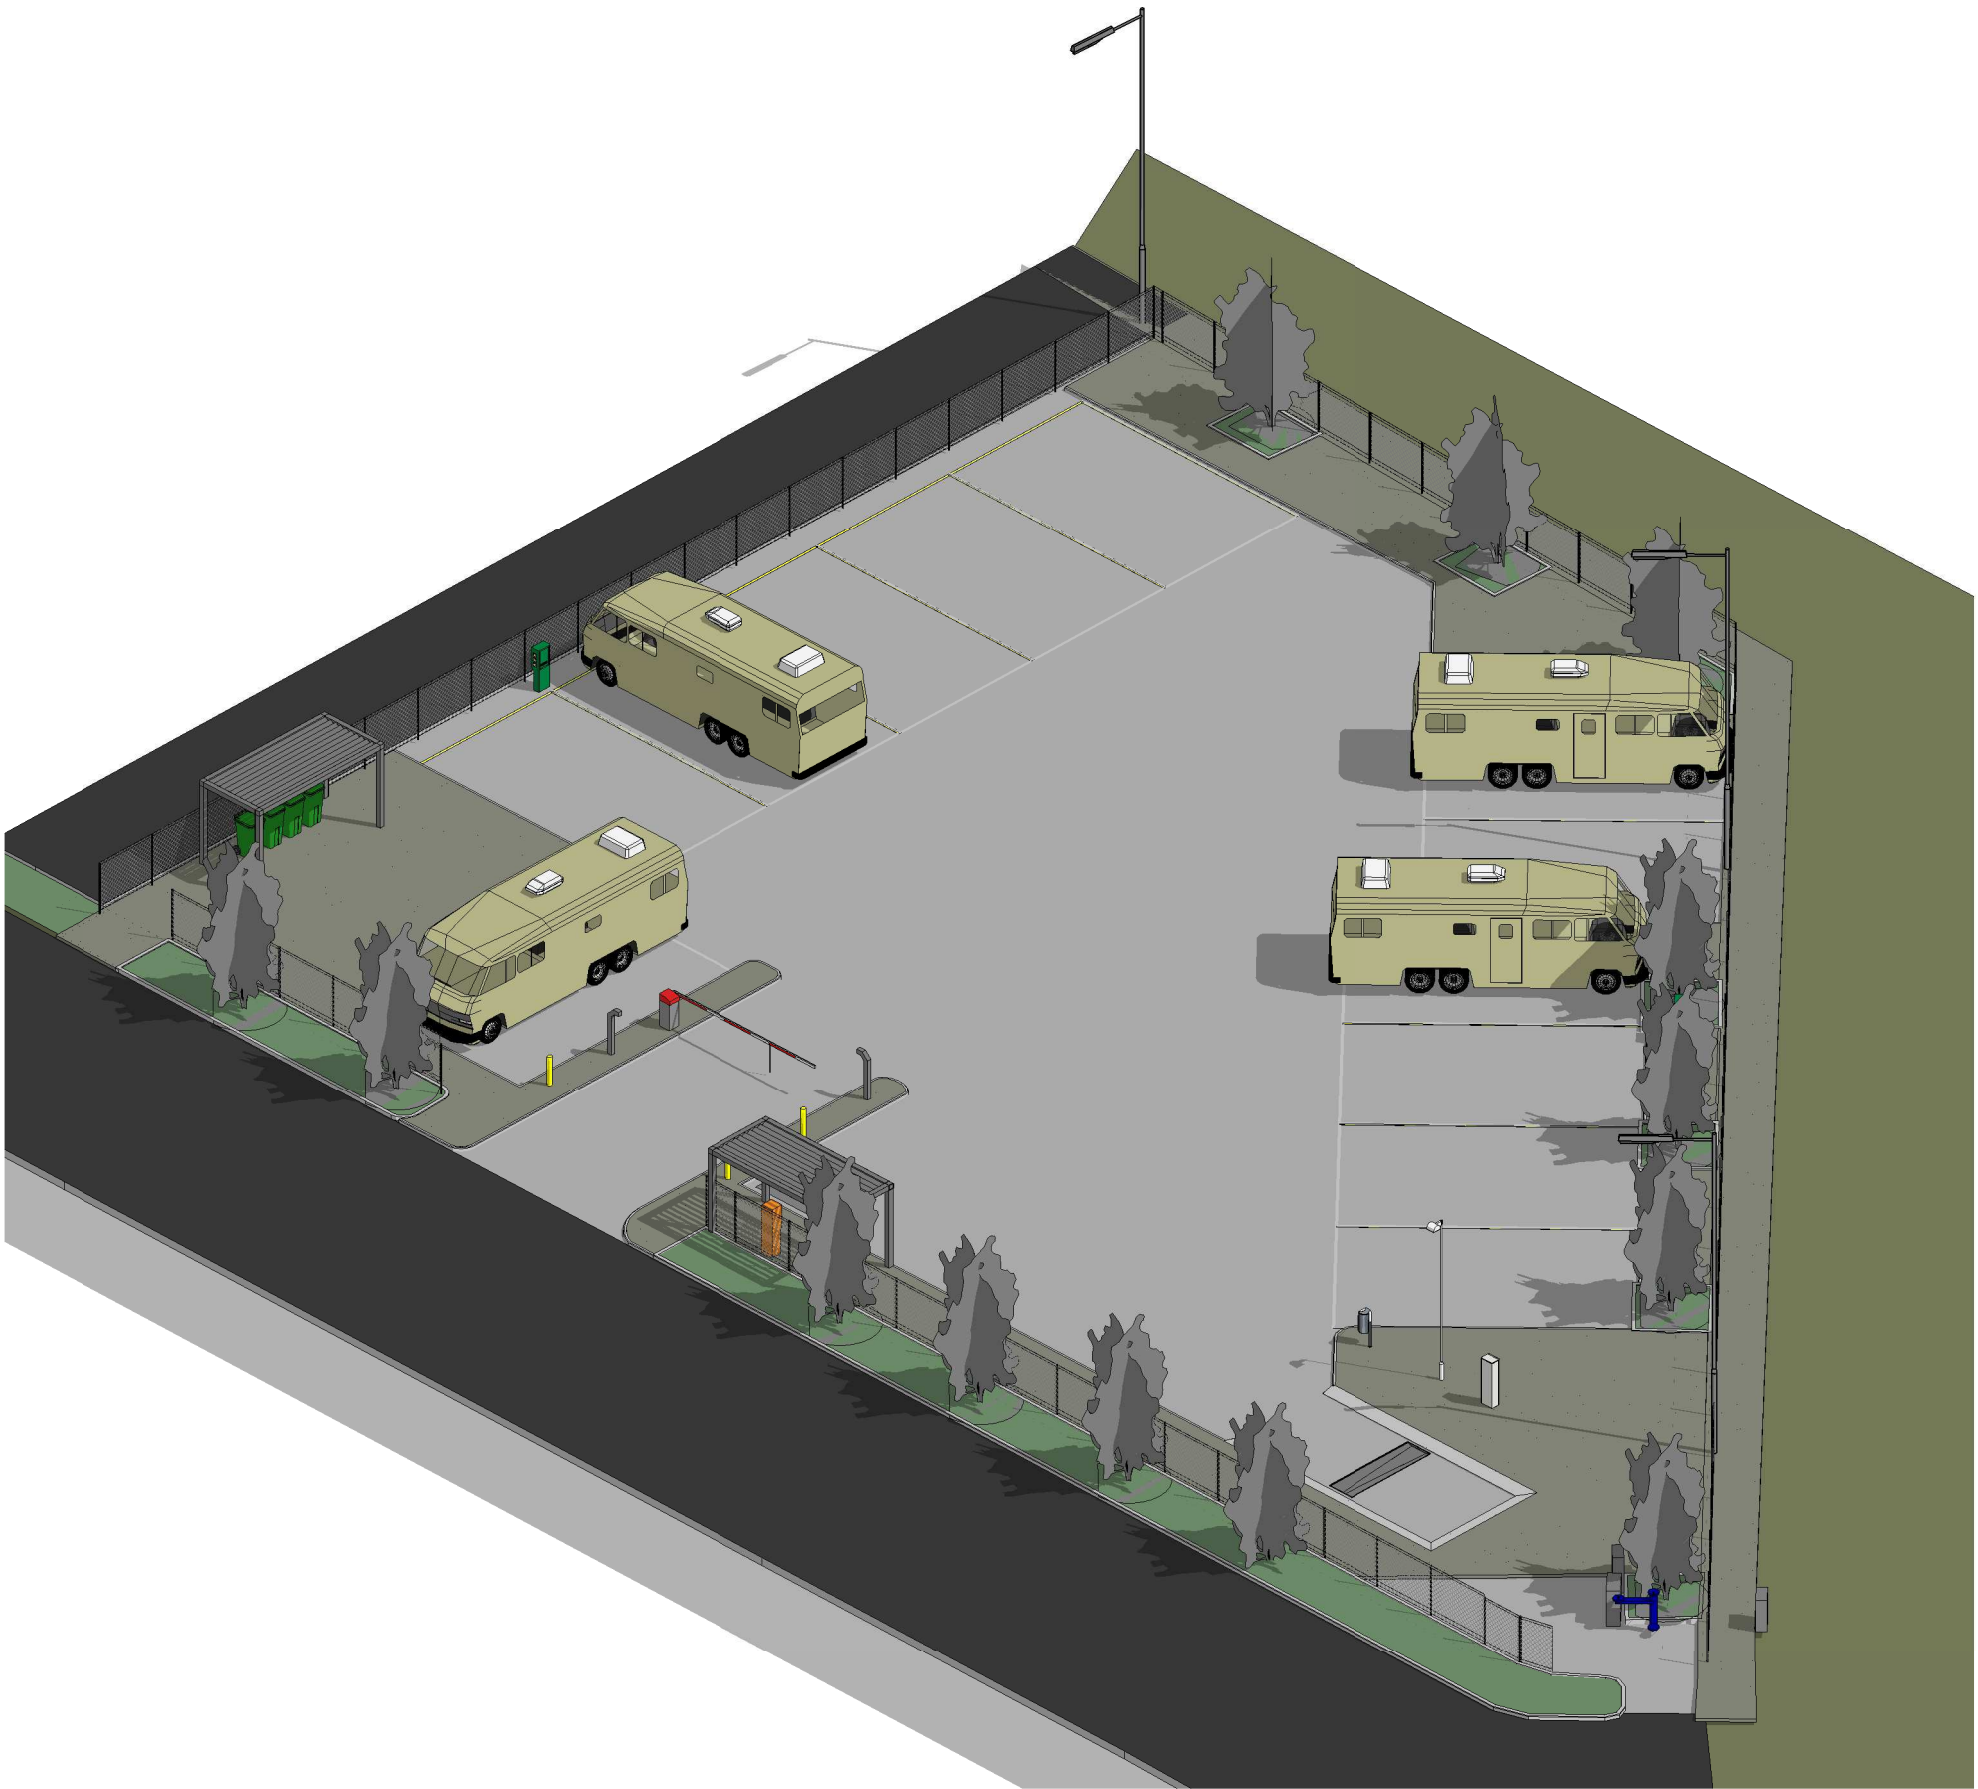

1 **VISTA ASSONOMETRICA 1**



2 **VISTA ASSONOMETRICA 2**

PROVINCIA DI TORINO COMUNE DI AVIGLIANA		
REALIZZAZIONE ED ALLESTIMENTO AREA ATTREZZATA SOSTA CAMPER		
VIA SUPPO, AVIGLIANA		
PROGETTO DEFINITIVO PROGETTO		
ARGOMENTO TAVOLA VISTE ASSONOMETRICHE		
PROGETTAZIONE tincar sas TRASFORMIAMO IDEE IN STRUTTURE TURISTICHE Sede I: Via Torino, 8 - 10053 BUSSOLENO (TO) ing.vandigli@tincar.it Tel.338-335733 Sede II: Via G. Carducci, 7 - 48000 IMPERIA arch.ponzio@tincar.it Tel.338-586870 P.IVA e CF 148470018 www.tincar.it	TAVOLA ARCH-05	Data consegna progetto 31/10/2018
	Scala	Revisione
claudia ponzio architetto iscritta ordine architetti PPC di Imperia al n.325		
COMMITTENZA Sig. Teresio BONGIOVANNI		

01/11/2018 10:26:57