

Via dei Testa

POZZETTO IN CLS 50x50cm

ALLA CABINA DI CONSEGNA
ENEL BT

LINEA ALIMENTAZIONE
QUADRO GENERALE
AREA CAMPER
FG16R16 4X(1X35 mmq)

INGRESSO

LINEA COLONNINA C1
FG16R16 2X(1X10 mmq)+PE

LINEA COLONNINA C2
FG16R16 2X(1X10 mmq)+PE

LINEA LETTORI/SBARRA
FG16R16 3G2,5 mmq

LINEA CASSA
FG16R16 3G6 mmq

CM_1

TVCC_CAMERA 1

LETTORE_IN

LETTORE_OUT

ILLUMINAZIONE
CASSA

USCITA


PARK
AUTO

AREA
CAMPER
20 piazzole

BIKE HUB

QUADRO GENERALE
AREA CAMPER E BIKEUB

CAVIDOTTO INTERRATO Ø110mm

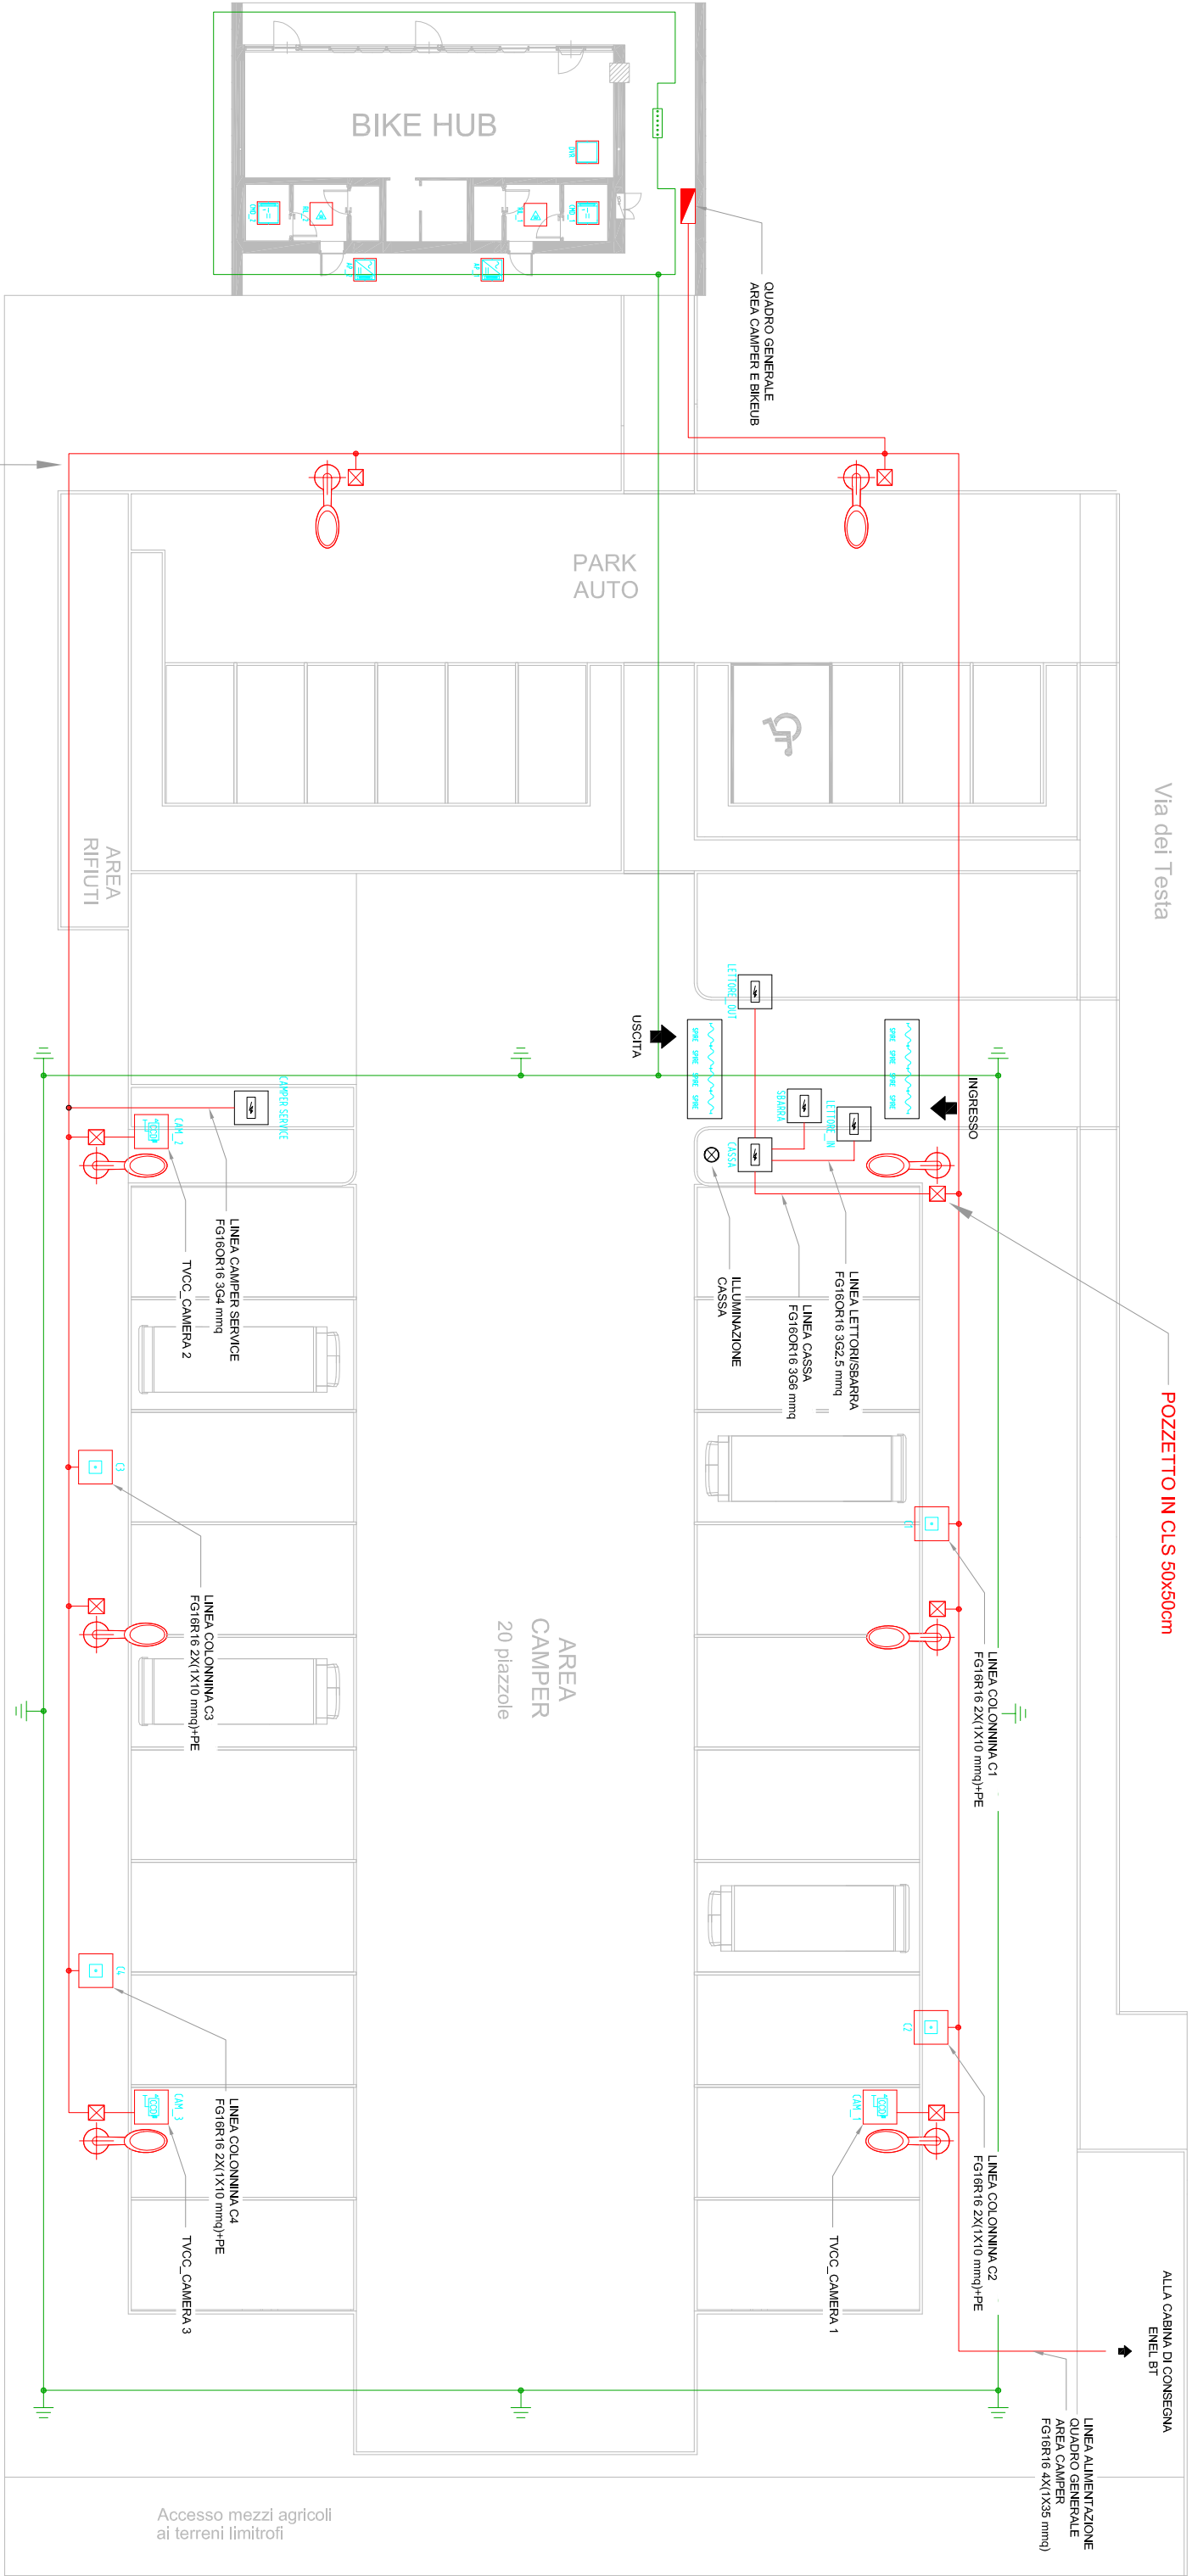

LEGENDA

	QUADRO ELETTRICO GENERALE		MODULO COMANDO DOCCIE
	DVR-IMPIANTO TVCC		MODULO COMANDO APRIPORTA
	TELECAMERA TVCC		RILEVATORE IR COMANDO LUCI
	COLONNINA CAMPER		
	PUNTO ALIMENTAZIONE UTENZA		
	SPIRE CONTROLLO ACCESSI		

IMPRESA ESECUTRICE

HYPERION S.r.l.

Vile Gandhi 6 10051 AVIGLIANA (TO)

Tel: (+39) 011-9632196

Capitale Sociale: € 50.000,00 i.v. R.E.A. PS-178708

Codice Fiscale e Partita Iva 02403220417

Email: ufficiotecnico@hyperionsrl.eu

RESP. DEL PROGETTO

OBA

Studio di Architettura

Corso Laghi, 6

Avigliana (TO)

Tel.: 011 931 1358

IMPIANTO ELETTRICO F.M.

ED ACCESSI

PARCHEGGI AREA CAMPER

SITI IN AVIGLIANA, VIA DEI TESTA

COMMITTENTE

Comune di Avigliana

Piazza Conte Rosso, 7

AVIGLIANA (TO)

TITOLO

PLANIMETRIA IMPIANTO
F.M. ED ACCESSI

DATA 06/2020

TAVOLA

PREL_01

REV. 01

SCALA

DIS. EM

COMM. HYP_05_20

hyperion

IL PRESENTE DOCUMENTO E' DI PROPRIETA' STUDIO CANTORE E PUO' ESSERE RIPRODOTTO, ANCHE IN PARTE, SOLO
PREVIA AUTORIZZAZIONE SCRITTA STUDIO CANTORE