



CITTA' di AVIGLIANA  
*Provincia di TORINO*

ESTRATTO

VERBALE DI DELIBERAZIONE  
DELLA GIUNTA COMUNALE

*N. 193*

**OGGETTO: REALIZZAZIONE SOTTOPASSO PEDONALE NELLA STAZIONE DI AVIGLIANA. INDIVIDUAZIONE PARCHEGGI ALTERNATIVI.**

L'anno *duemilasette*, addi **dodici** del mese di **Settembre** alle ore **18.00** nella solita sala delle adunanze, regolarmente convocata, si è riunita la Giunta Comunale nelle persone dei Signori:

Sindaco	- <b>MATTIOLI Carla</b>	<b>SI</b>
Assessore	- <b>REVIGLIO Arnaldo</b>	<b>SI</b>
Assessore	- <b>ARCHINA' Giuseppe</b>	<b>SI</b>
Assessore	- <b>BRACCO Angela</b>	<b>SI</b>
Assessore	- <b>BRUNATTI Luca</b>	<b>SI</b>
Assessore	- <b>MARCECA Baldassare</b>	<b>SI</b>
Assessore	- <b>TAVAN Enrico</b>	<b>SI</b>

Partecipa alla seduta il Segretario Generale Dott. MIRABILE Emanuele.

Il Sindaco, riconosciuta legale l'adunanza, dichiara aperta la seduta.

OGGETTO: REALIZZAZIONE SOTTOPASSO PEDONALE NELLA STAZIONE DI AVIGLIANA.  
INDIVIDUAZIONE PARCHEGGI ALTERNATIVI.

\*\*\*\*\*

LA GIUNTA COMUNALE

Su proposta del Sindaco Prof.ssa MATTIOLI Carla

PREMESSO CHE:

La recente apertura della "variante alla 589", con conseguente deviazione di gran parte del traffico attualmente transitante sul C.so Laghi, secondo accordi assunti con le Ferrovie, ha determinato la definitiva chiusura al transito veicolare e pedonale del passaggio a livello posto fra C.so Torino e C.so Laghi;

Conseguentemente, con deliberazione di Giunta Comunale n. 154 in data 25/07/2007, dichiarata immediatamente eseguibile, è stato approvato il progetto definitivo/esecutivo relativo alle opere di realizzazione sottopasso pedonale nella stazione di avigliana per un importo pari di € 359.000,00 di cui € 280.000,00 per lavori;

Il progetto approvato prevede la realizzazione di una rampa lato Corso Torino impedendo in tal modo l'accesso all'attuale parcheggio riservato al personale ferroviario;

Gli accordi conclusi fra Comune e FFS con convenzione sottoscritta in data 7 Giugno 1995 e successivamente integrati in data 11 Luglio u.s., prevedono l'individuazione e la localizzazione di parcheggi alternativi per il personale ferroviario;

CONSIDERATO CHE:

nell'ambito del programma PRU, sono stati recentemente realizzati dei parcheggi nella zona della stazione ferroviaria, collegati alla medesima attraverso una passerella ciclopedinale, che si ritengono idonei a soddisfare le esigenze espresse da R.F.I.

è pertanto possibili individuare e localizzare in piazzale Salvo d'Acquisto n. 8 parcheggi alternativi da concedere in comodato d'uso gratuito a R.F.I. per il parcheggio delle autovetture dei dipendenti ferroviari, come meglio specificati nella planimetria predisposta dall'Area LLPP;

Visti:

- il parere favorevole espresso ai sensi dell'art. 49 del D. Lgs. 18.8.2000 n. 267 in ordine alla regolarità tecnica dal Responsabile Area Lavori Pubblici e Tecnico manutentiva;


- Dato atto che la presente NON E' SOGGETTA al Parere di Regolarità Contabile di cui all'art. 49 del D.Lgs. 267/2000;

Con voti unanimi espressi in forma palese;

**D E L I B E R A**


1° - Di individuare e riconoscere, secondo planimetria allegata, la localizzazione di 8 unità di parcheggio alternative sul piazzale Salvo d'Acquisto per l'esclusivo utilizzo del personale ferroviario, a titolo di comodato gratuito, da definirsi con apposita convenzione, secondo gli intenti già sottoscritti fra le parti.

2° - Di dichiarare, attesa l'urgenza, con voto palese ed unanime, il presente provvedimento immediatamente eseguibile ai sensi dell'art. 134, 4° comma del T.U., approvato con D.Lgs. 18 agosto 2000, n. 267.

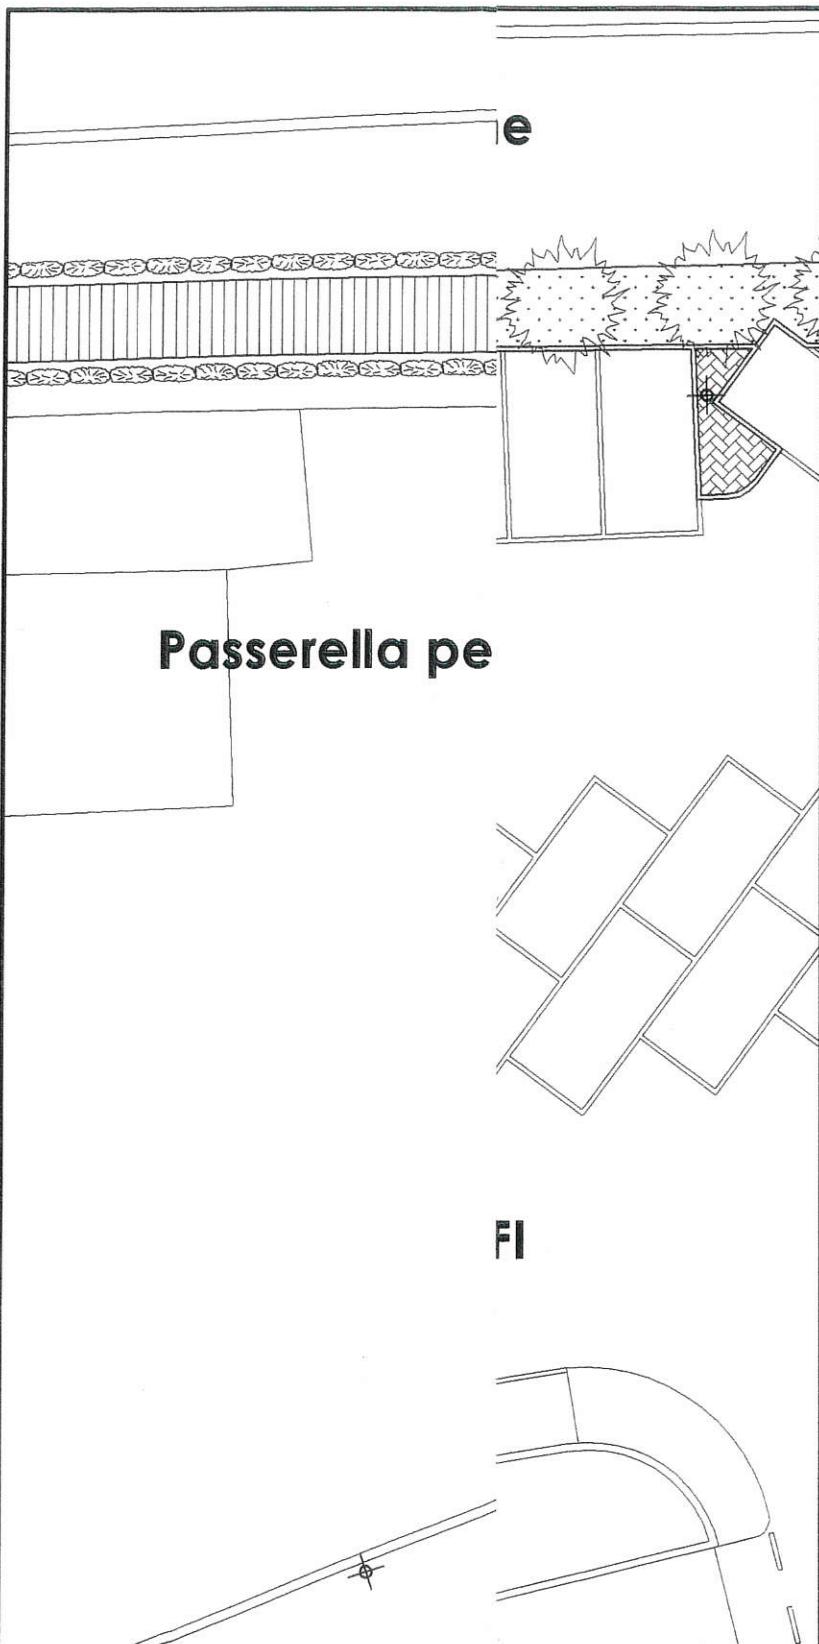

**Passerella pe**

**f**

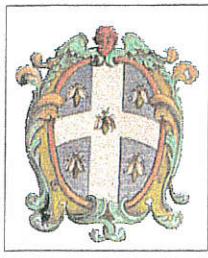

**REGIONE PIEM**  
CALIGARIS  
Provincia di Torino

**DATA:**  
Settembre 2007

**TAVOLA N.**

**1**

**COMUNE DI AV**  
SELMI

**AGG:**  
CTB: fabrizio.ctb  
FILE: Park RFI.dwg

**SCALA**  
1:200

НАЦІОНАЛЬНА  
ІМПЕРІАЛА  
ІДЕНТИТЕТ

І. РУБІН  
Arch. People  
Responsibility to the Nation

АНАТОЛІЙ СОЛНЦЕВ

COPIA ALBO:  ATTI  LL.PP.

- SEGRETERIA
- CULTURA
- LL.PP. (olata 1°/10/07)
- U.T.C.
- VIGILI
- RAGIONERIA
- TRIBUTI
- \_\_\_\_\_
- \_\_\_\_\_
- \_\_\_\_\_
- \_\_\_\_\_

*Del che si è redatto il presente verbale che viene approvato e sottoscritto.*

IL SINDACO  
F.to Dr.ssa MATTIOLI Carla

IL SEGRETARIO GENERALE  
F.to Dott. MIRABILE Emanuele

---

### CERTIFICATO DI PUBBLICAZIONE

Il sottoscritto Segretario Generale di Avigliana attesta che la presente deliberazione viene affissa all'albo pretorio dell'Ente per 15 giorni consecutivi dal 14 SET 2007 al n. 1402 del Registro Pubblicazioni, così come prescritto dall'art. 124, c.1, del D.Lgs. 18.8.2000 n.267.

Avigliana, lì  
14 SET 2007

IL SEGRETARIO GENERALE  
F.to Dott. MIRABILE Emanuele

---

Per copia conforme all'originale da servire per uso amministrativo.

Avigliana, lì 14 SET 2007



IL SEGRETARIO GENERALE  
Dott. MIRABILE Emanuele

---

Il sottoscritto Segretario Generale di Avigliana, visti gli atti di ufficio, attesta che la presente deliberazione:

- viene affissa all'Albo Pretorio comunale per 15 gg. consecutivi dal 14 SET 2007 come prescritto dall'art.124, c.1, del D. Lgs 18.8.2000 n. 267 senza reclami;
- è stata comunicata in elenco in data 14 SET 2007 il 1° giorno di pubblicazione, ai signori capigruppo consiliari così come prescritto dall'art.125, del D. Lgs 18.8.2000 n. 267: (il relativo testo deliberativo è stato messo a disposizione presso la sede Comunale - Uff. Segreteria);
- è divenuta definitivamente esecutiva il giorno 12.09.2007 in quanto:
  - è stata dichiarata immediatamente esegibile (art.134, c.4, del D. Lgs 18.8.2000 n. 267);
  - decorsi i dieci giorni dalla pubblicazione (art.134, c. 3, del D. Lgs 18.8.2000 n. 267);

Avigliana, lì  
14 SET 2007



IL SEGRETARIO GENERALE  
Dott. MIRABILE Emanuele