


VARIANTE STRUTTURALE N. 54 AL P.R.G.C.

Proposta Tecnica di Progetto Preliminare: D.C.C. n. 8 del 29/03/2021
Progetto Preliminare: D.C.C. n. 31 del 27/04/2022
Proposta Tecnica di Progetto Definitivo: D.G.C. n. 184 del 10/07/2023
Progetto Definitivo: D.C.C. n. 28, del 29/07/2024
Prog. Definitivo a seguito del Decreto n. 21/2025 di ADBPO: DCC ... del .../.../....

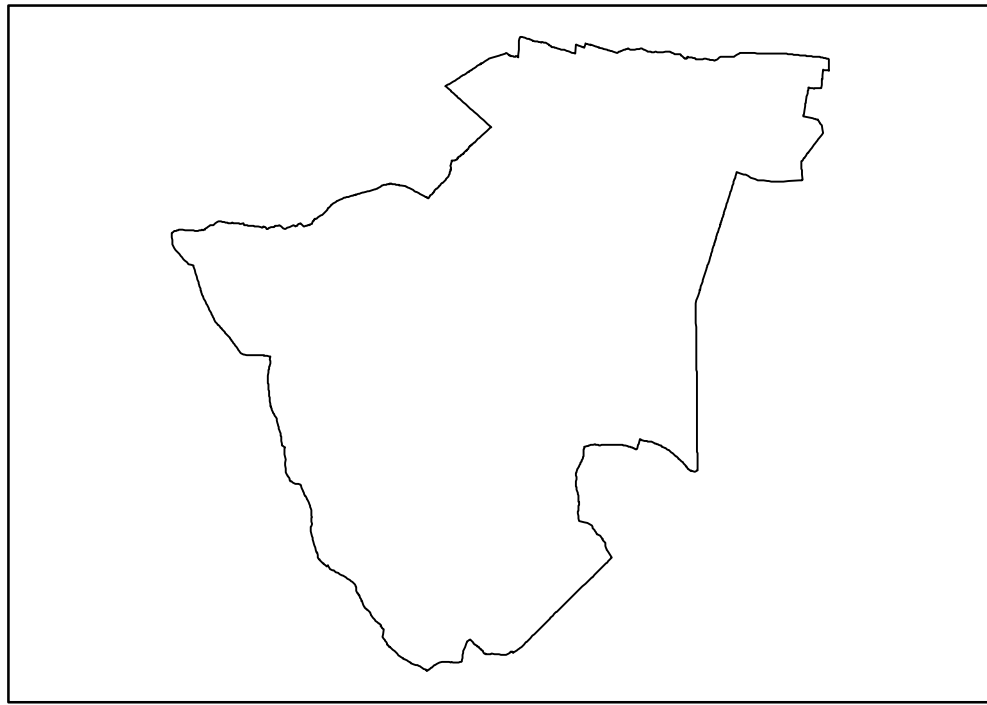

PROGETTO DEFINITIVO

Elaborato:

EDIFICI ED ELEMENTI
CONNOTANTI
GLI AMBITI Eb
(Estratto Tavola 10)

scala 1:2.000

3.3



Comune di
Avigliana



REGIONE
PIEMONTE



TORINO
METROPOLI
Città metropolitana di Torino



Progetto:

ing. Francesca FERRATO
via Baretta 18 - 10125 TORINO



dott. geol.
Dario Fontan

Il Sindaco:
Andrea Archinà

Il Segretario Generale:
Livio Sigot

Il Responsabile del
Procedimento:
Irene Anselmi

2025

3.3. TAVOLA 10

AMBITO Eb 12 (Borgata San Bartolomeo e C.na dall'Osta)

scala 1:2000 0 10 100 mt.

