L.R. n. 56/77, art. 17, IV comma

VARIANTE STRUTTURALE N. 54 AL P.R.G.C.

Proposta Tecnica di Progetto Preliminare: D.C.C. n. 8 del 29/03/2021
Progetto Preliminare: D.C.C. n. 31 del 27/04/2022
Proposta Tecnica di Progetto Definitivo: D.G.C. n. 184 del 10/07/2023
Progetto Definitivo: D.C.C. n. 28,del 29/07/2024
Prog. Definitivo a seguito del Decreto n. 21/2025 di ADBPO: DCC ... del .../.../....

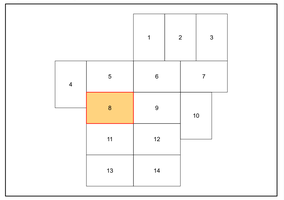

PROGETTO DEFINITIVO

Elaborato:

PROGETTO

C28

scala 1:2.000

Comune di Avigliana

REGIONE PIEMONTE

TORINO METROPOLI
Città metropolitana di Torino

Progetto:

ing. Francesca FERRATO
via Baretti 18 - 10125 TORINO

A4 PARTNERS

dott. geol. Dario Fontan

Il Sindaco:
Andrea Archinà

Il Segretario Generale:
Livio Sigot

Il Responsabile
del Procedimento:
Irene Anselmi

2025

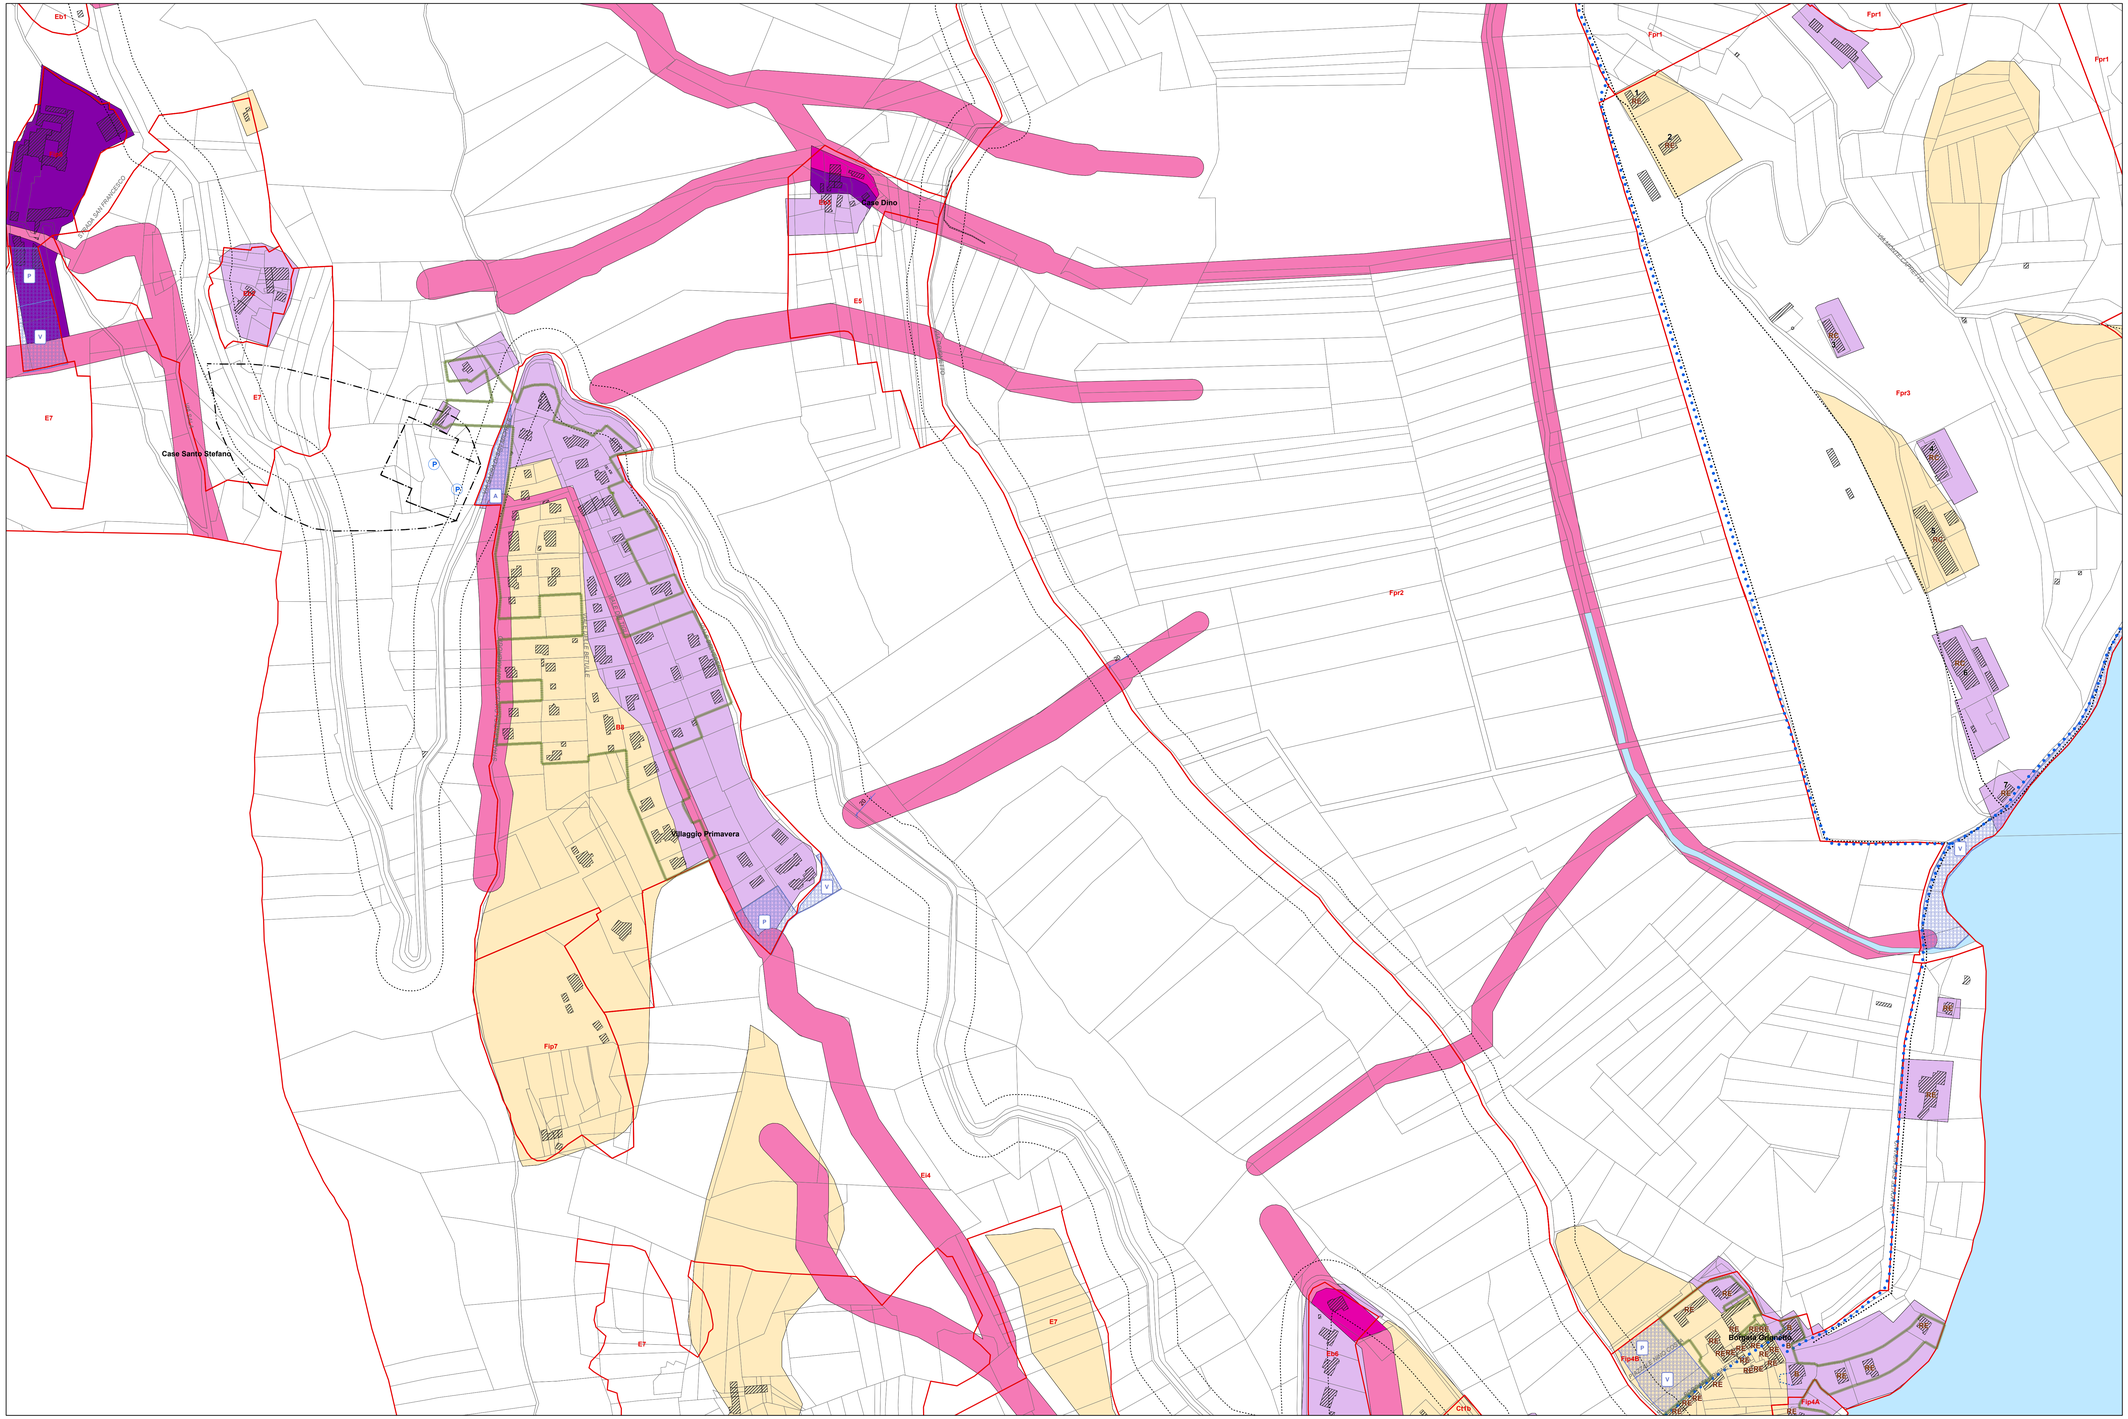

Legenda

- Zonizzazione
- Vincoli
- Perimetrazione dei centri abitati
- Viabilità
- Fascia di rispetto stradale
- Piste e tracciati ciclabili esistenti e in progetto
- Viabilità pedonale
- Tracciato Nuova linea Torino-Lione
- Fascia di rispetto produttiva
- Fascia di rispetto cimiteriale
- Sagoma di ingombro massima
- Pozzi di captazione idropotabile
- Zone di tutela e di rispetto dei pozzi di captazione

Tipi di intervento ammessi negli ambiti Fp1 Fip1 Fip2 Fip4 Fip5 Fpr1 Fpr2 Fpr3:

RE	Ristrutturazione edilizia senza incremento di cubatura
N	Ristrutturazione edilizia con incremento di cubatura in base
RU	Ristrutturazione edilizia con incremento di cubatura in altezza
RC	Ristrutturazione urbanistica
RC	Restauro conservativo
D	Demolizione

Tipologia di Vincolo

A	Attrezzature comuni
D	Aree per attività collettive in zone a destinazione industriale
P	Parcheggio pubblico
S	Attrezzature scolastiche
V	Verde pubblico
T	Telefonia
E	ENEL

Camping

Area attrezzata a lago

Luogo di culto

CLASSI DI PERICOLOSITA' GEOMORFOLOGICA

- I
- IIa
- IIb
- IIc
- IIIb2
- IIIb3
- IIIb4
- IIIa1
- IIIa2