

COMUNI DI AVIGLIANA E CASELETTE


SOCIETA' AGRICOLA MUSINE' SOCIETA' SEMPLICE

Riconversione di un impianto di digestione anaerobica
agricolo con capacità produttiva di 250 Sm³/h di
biometano

VARIANTE ALL'AUTORIZZAZIONE UNICA EX ART. 12 D.LGS. 387/03 N.
115-28592/2012 DEL 10/07/2012

titolo elaborato:		numero elaborato:																							
STATO DI FATTO E SOVRAPPOSIZIONE		2																							
progettista:																									
Ing. Simone Caffaro Ordine degli Ingegneri della Provincia di Torino n° 123472 Gruppo di Lavoro • Ing. Simone Caffaro • Arch. Irene Canalis • Dott. Luca Di Stasi • Dott. Riccardo Casarin																									
richiedente:																									
 STA engineering S.r.l. Via del Gibuli, 1 - Zona Industriale Porporato 10064 Pinerolo (TO) Tel. 0121-325901 - Fax 0121-3259103 e-mail: info@staengineering.it - www.staengineering.it																									
<table><tr><td>1</td><td>Intervento</td><td>PRIMA FASEZIONE</td><td>1</td><td>Canalis</td><td>1</td><td>Caffaro</td><td>1</td><td>Caffaro</td><td>1</td><td>F. 32592/2012, 1. 30.08.2012</td></tr><tr><td>REV.</td><td>DATA</td><td>MODIFICAZIONE</td><td>REDAZIONE</td><td>VERIFICAZIONE (R. Progettista)</td><td>APPROVAZIONE (R. Gruppo)</td><td>DIRETTORE TECNICO</td><td>FILE</td><td></td><td></td><td></td></tr></table>				1	Intervento	PRIMA FASEZIONE	1	Canalis	1	Caffaro	1	Caffaro	1	F. 32592/2012, 1. 30.08.2012	REV.	DATA	MODIFICAZIONE	REDAZIONE	VERIFICAZIONE (R. Progettista)	APPROVAZIONE (R. Gruppo)	DIRETTORE TECNICO	FILE			
1	Intervento	PRIMA FASEZIONE	1	Canalis	1	Caffaro	1	Caffaro	1	F. 32592/2012, 1. 30.08.2012															
REV.	DATA	MODIFICAZIONE	REDAZIONE	VERIFICAZIONE (R. Progettista)	APPROVAZIONE (R. Gruppo)	DIRETTORE TECNICO	FILE																		

PLANIMETRIA - SCALA 1:500
Stato di fatto

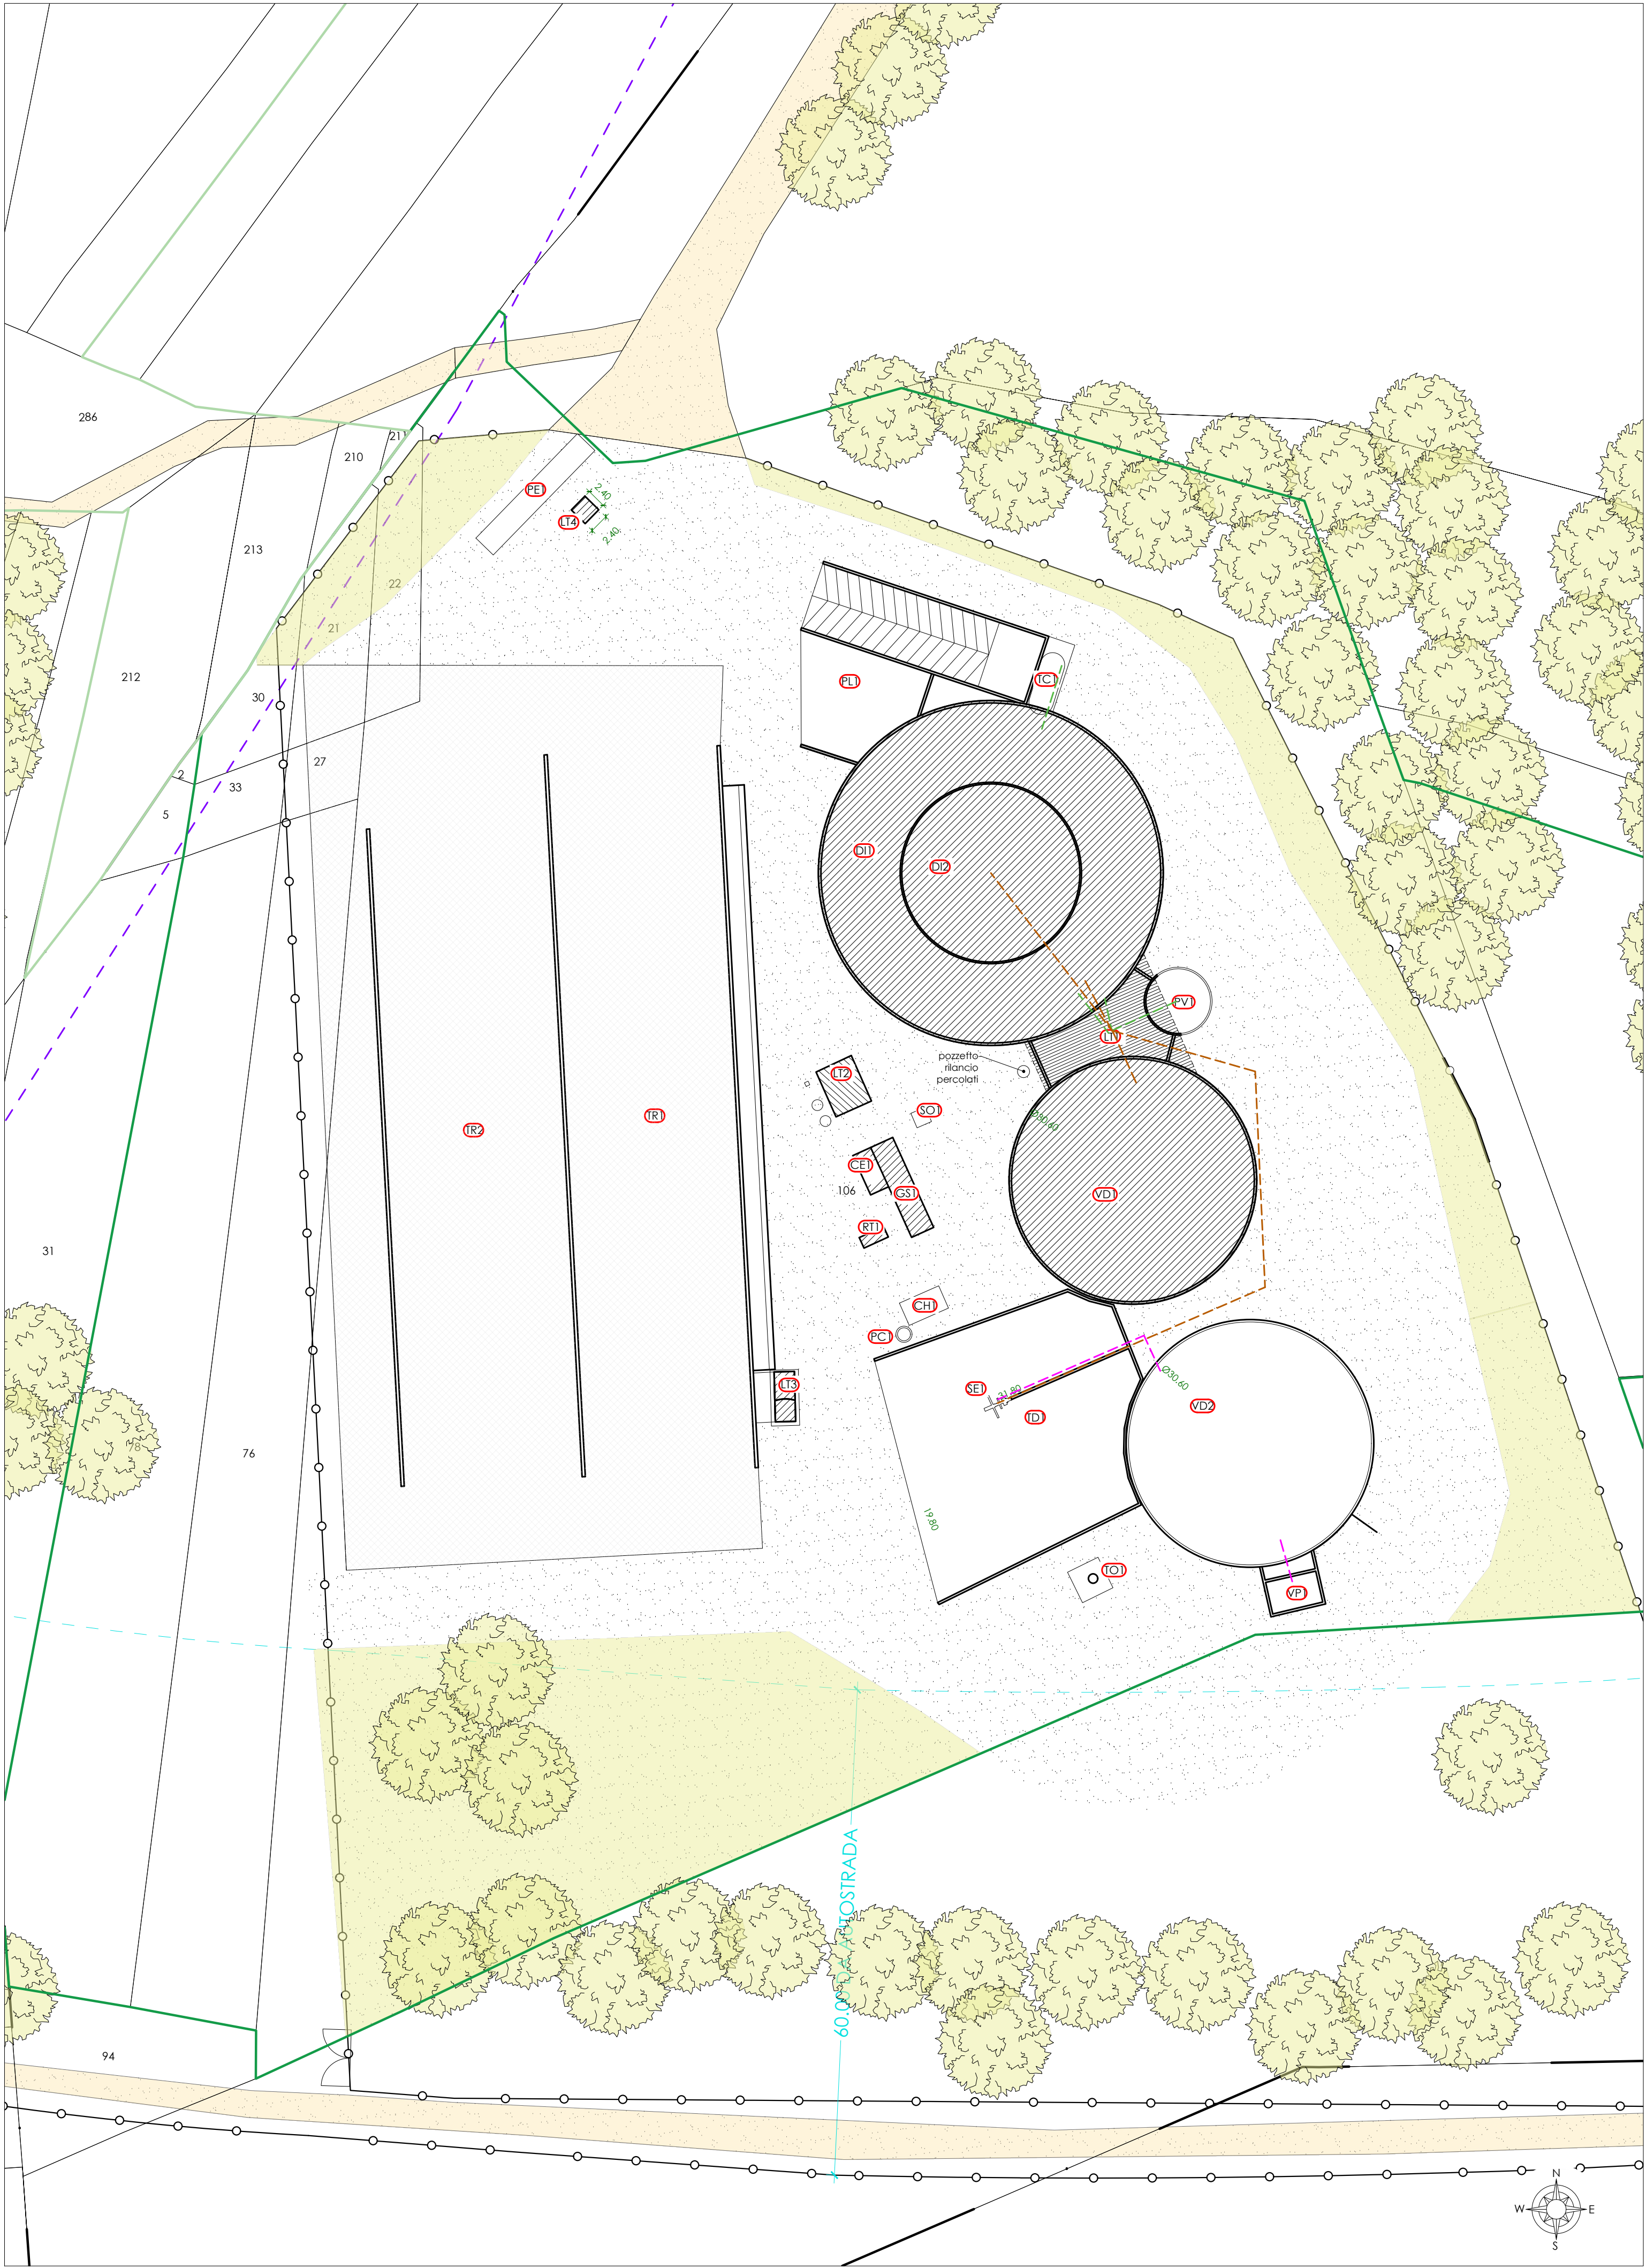

PLANIMETRIA - SCALA 1:500
Sovrapposizione

