

Comune di Avigliana

Provincia di Torino

PIANO PARTICOLAREGGIATO

ai sensi dell'art. 38 della L.R. 56/1977 e s.m.i.

ZONA Cb28 DEL PRGC

Via Benetti - Via Don Menzio - Via Sant'Agostino

Progetto preliminare: DGC n° 49 del 17/03/2014

Progetto definitivo: DGC n° _____ del _____



Progetto:

A4

PARTNERS

Corso Cairoli, 4
10123 - Torino

in RTP con:

arch. Franco Ferrero
dott. geol. Luca Arione
arch. Paolo Rizzuto

Il Sindaco:

Il Segretario Generale:

Il Responsabile del Procedimento:


TAVOLA	TITOLO	SCALA
P06	PROGETTO: PLANIVOLUMETRIA, SEZIONI E SIMULAZIONI VOLUMETRICHE	VARIE
05	mar.2015	Progetto Definitivo
04	nov.2014	Integrazioni al Progetto Preliminare con proposta di Contradezione
03	lug.2014	Progetto Preliminare con proposta di Contradezione
02	feb.2014	Progetto Preliminare
01	dic.2013	Bozza di Progetto Preliminare (fase 2)
00	nov.2013	Bozza di Progetto Preliminare
Rev. Data	Motivo modifica	



VISTA E FOTOINSERIMENTO DA VIA BENETTI



VISTA E FOTOINSERIMENTO DA VIA SANT'AGOSTINO

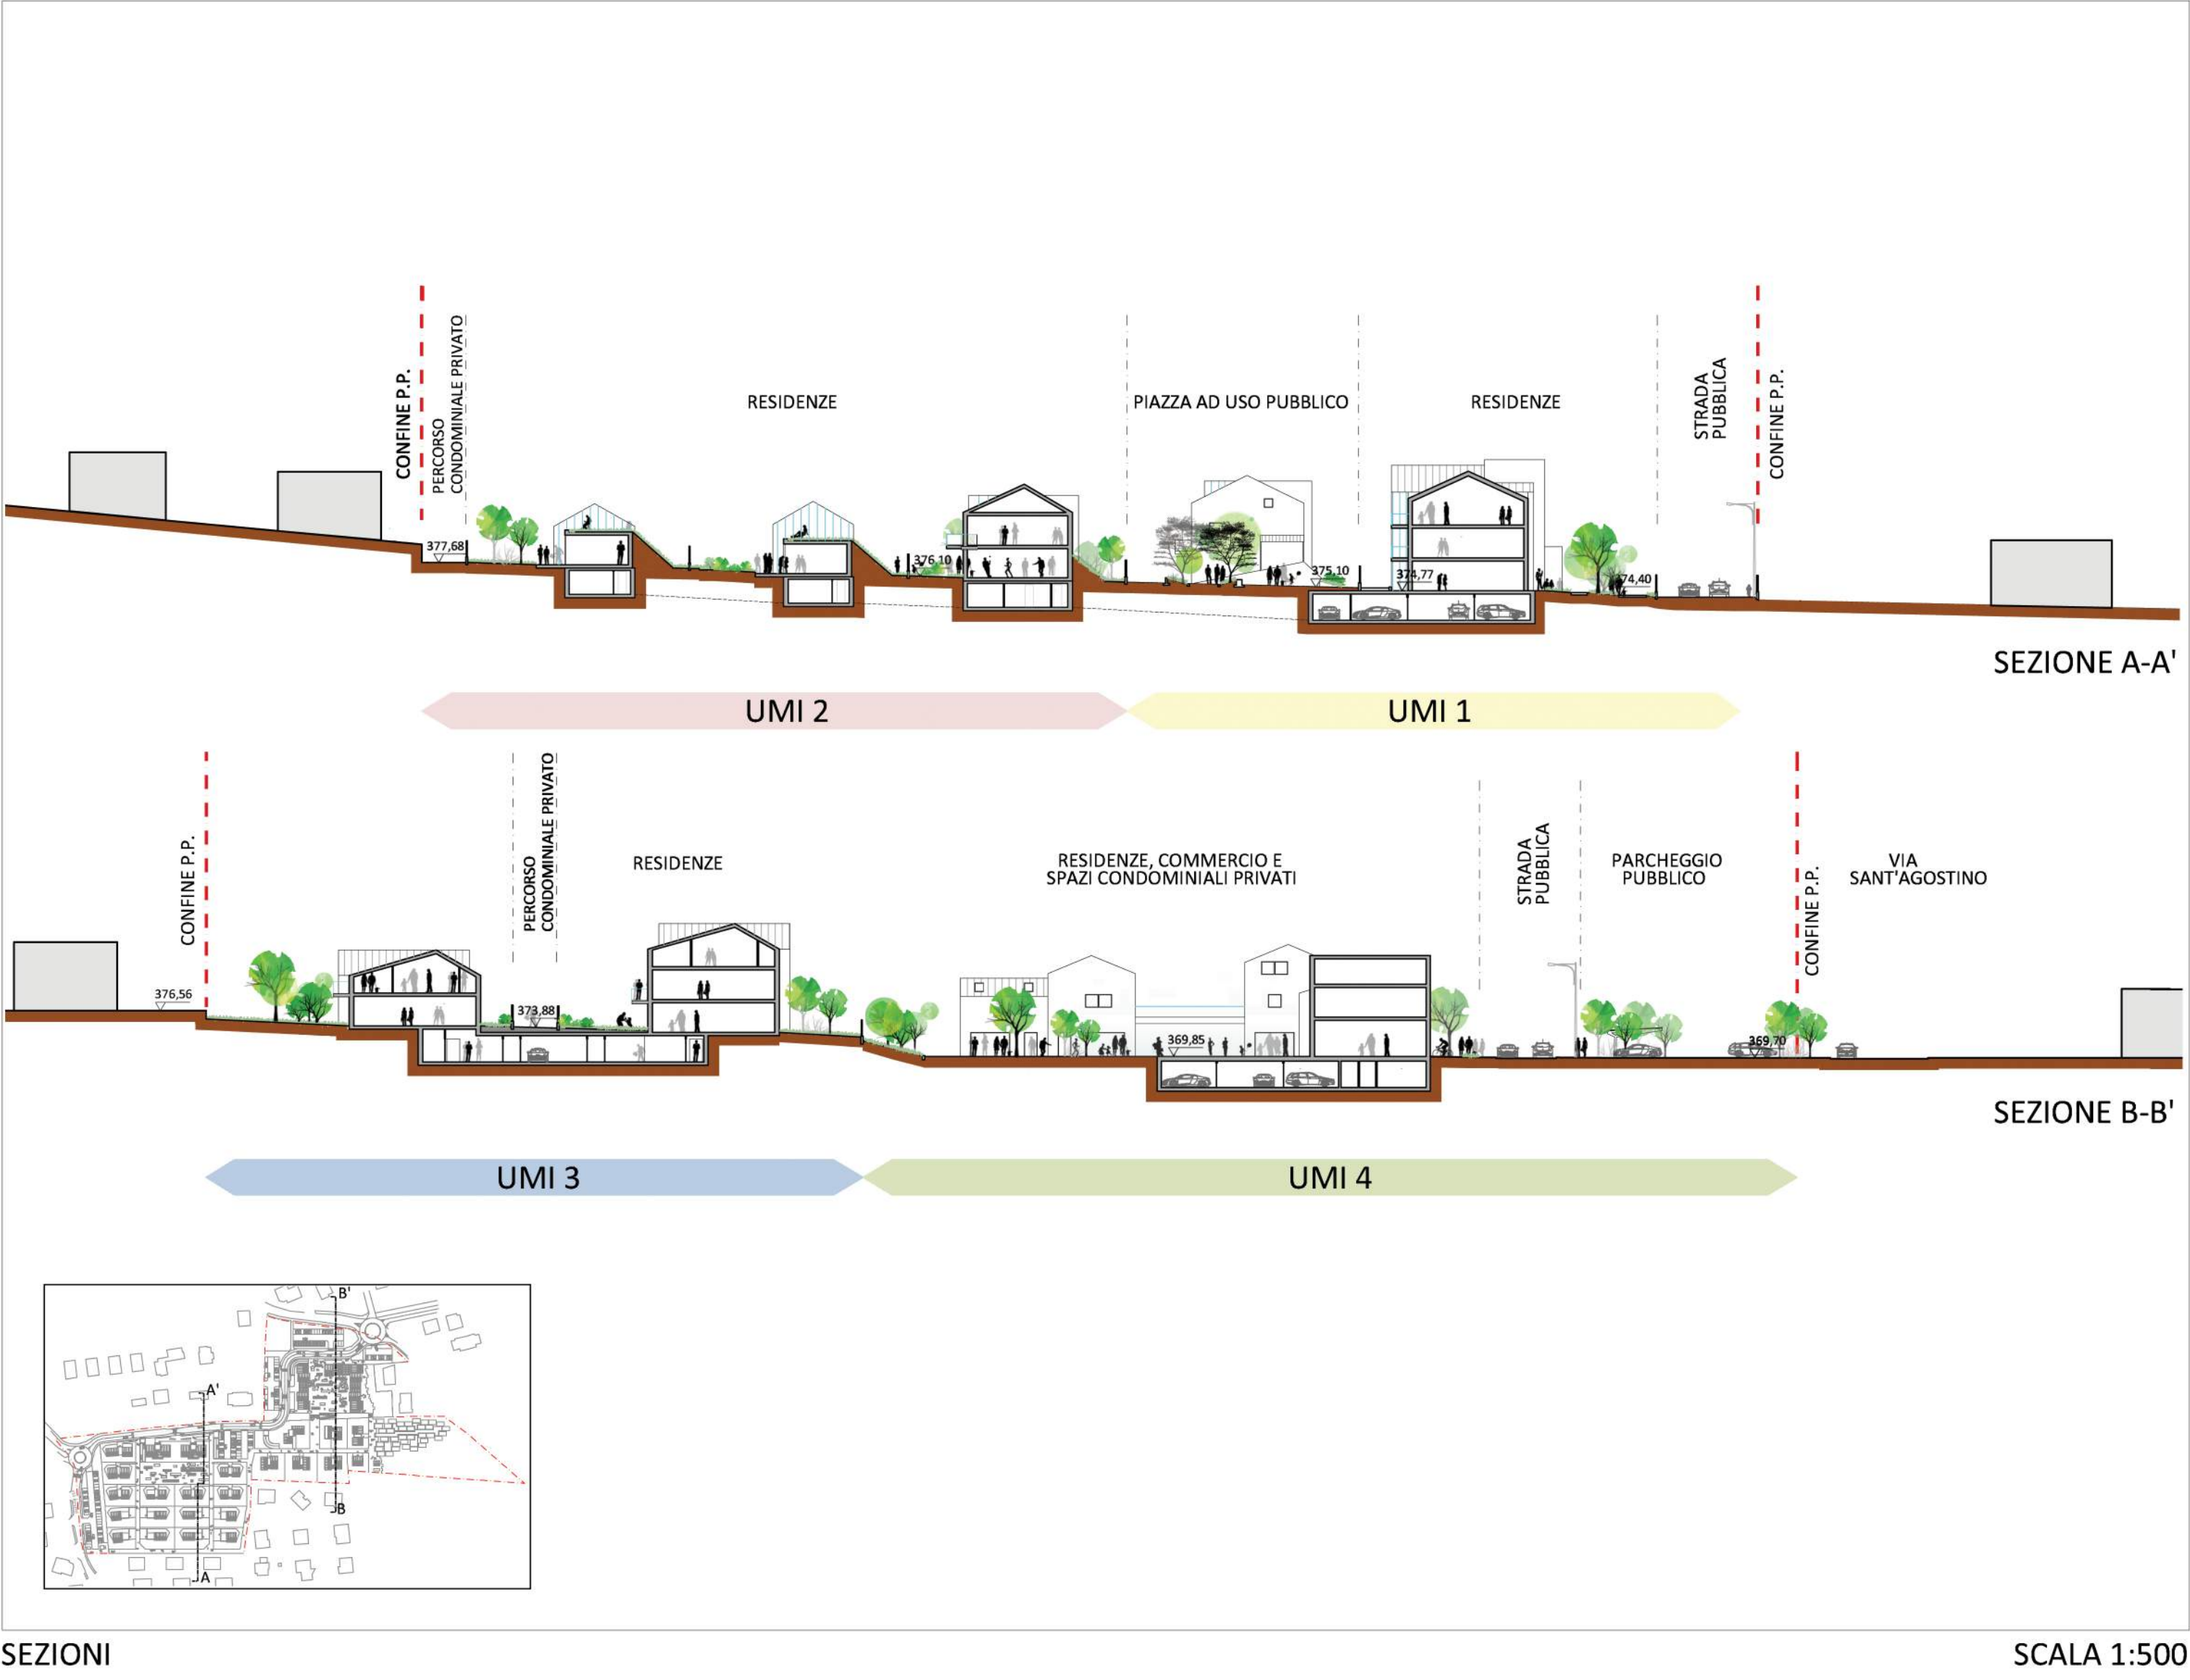

VISTA NORD-EST



VISTA NORD



VISTA OVEST



VISTA SUD-EST