


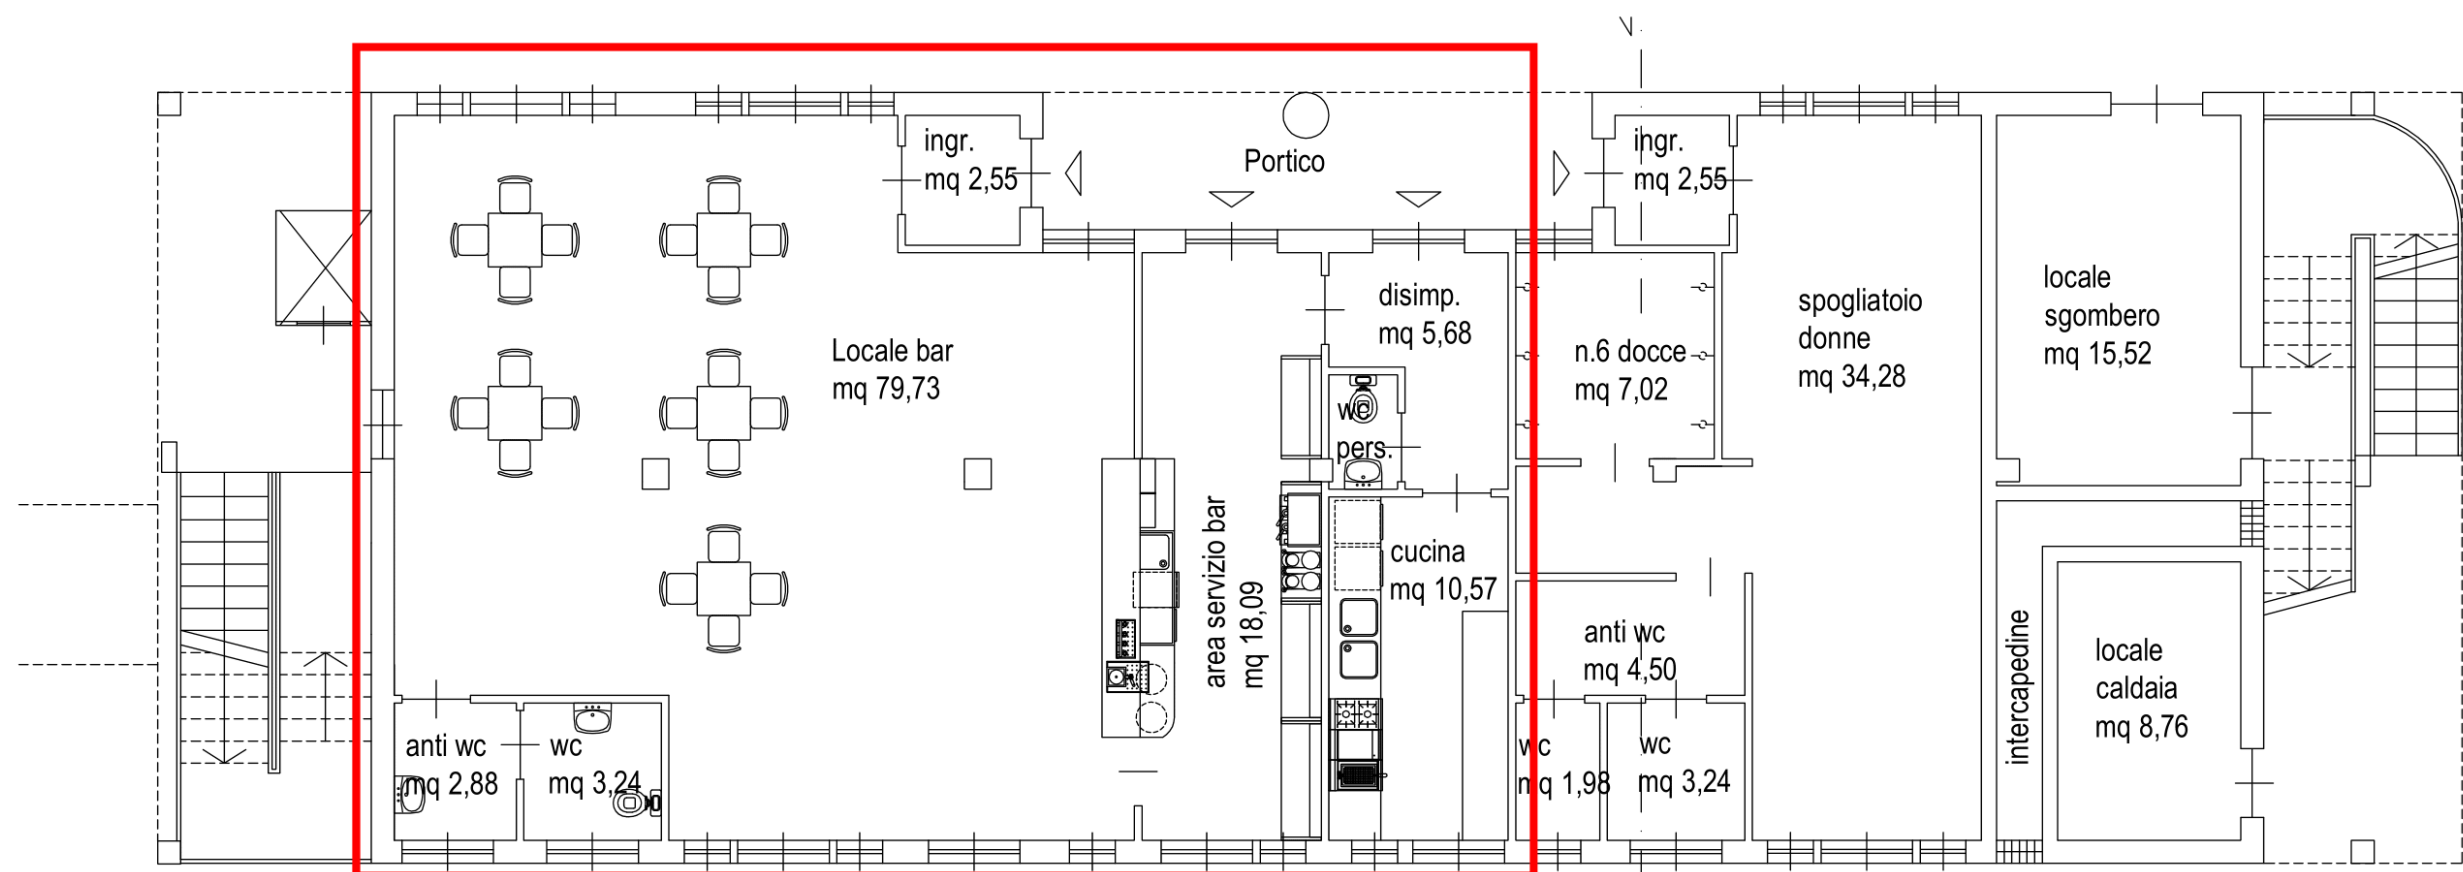

PIANTA PIANO TERRA

A